



Auch in spiegelbildlicher Ausführung erhältlich

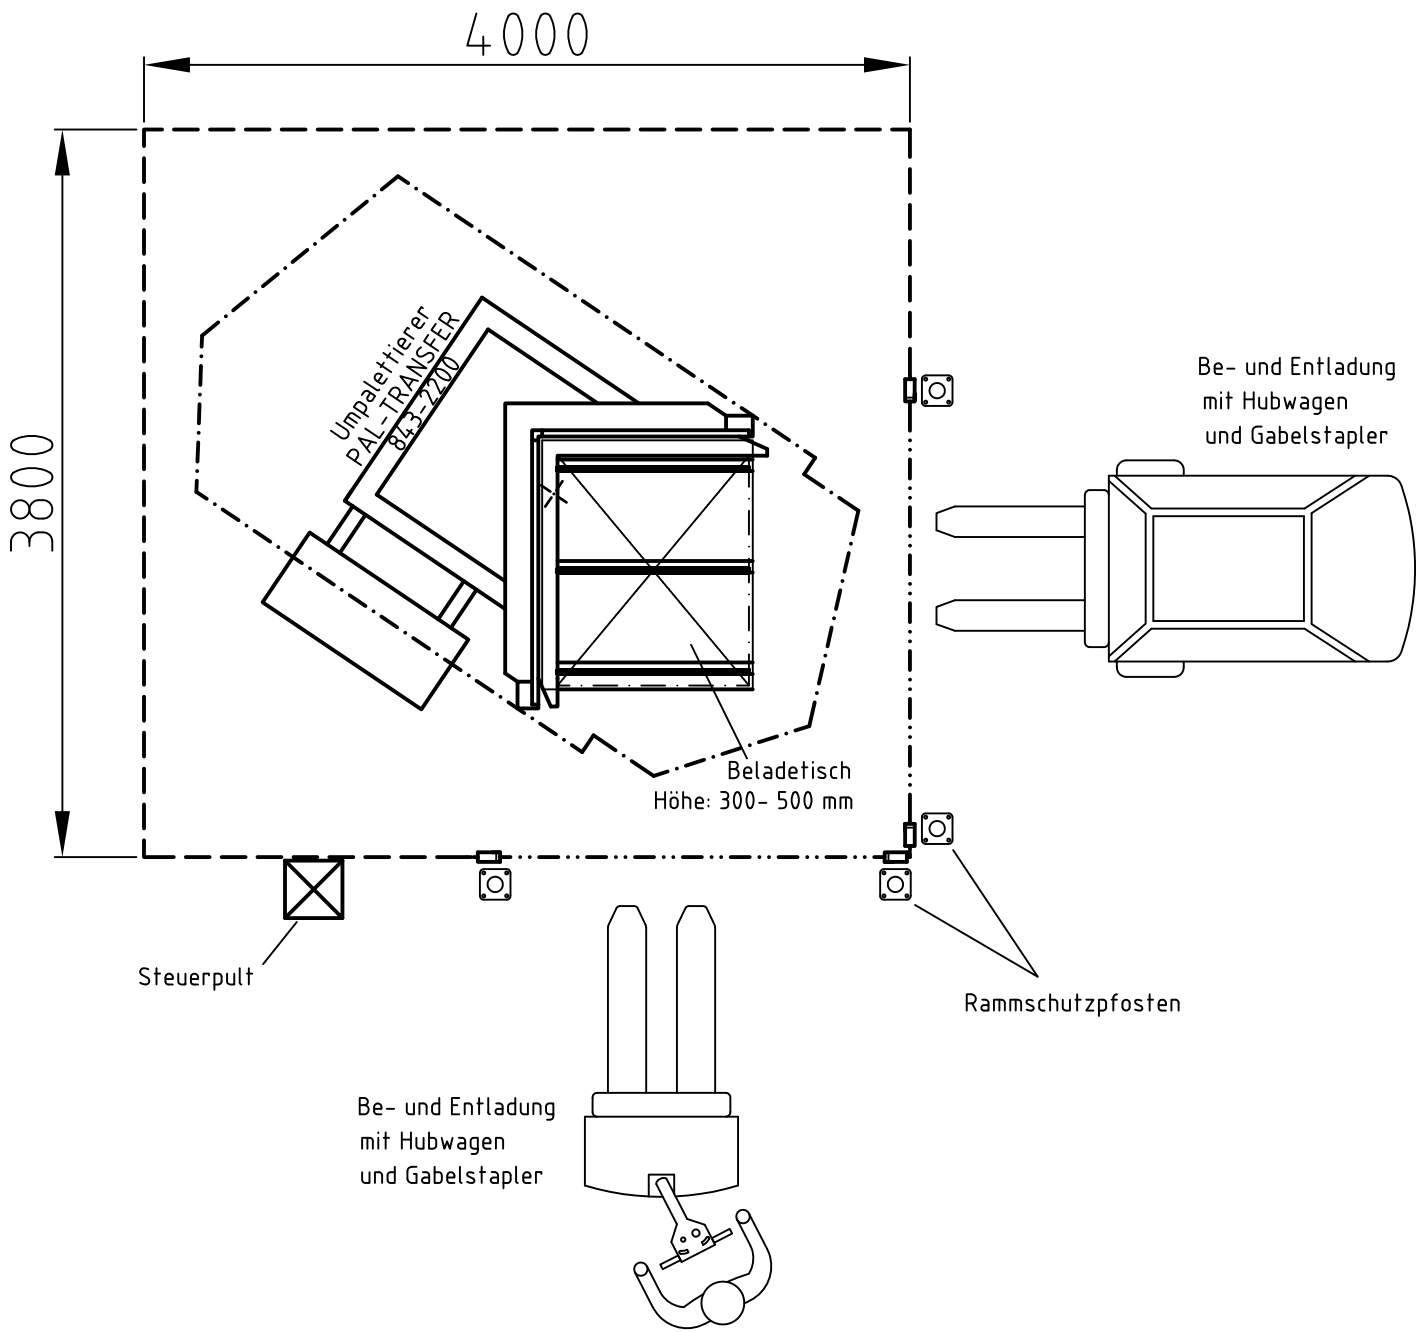

- Lichtschranken in 400 und 900 mm Höhe
 - Platzbedarf beim Kippvorgang
 - Sicherheitszaun mit 1800 mm Höhe oder feste Wände
- 3,55 - 3,75 m benötigte Deckenhöhe

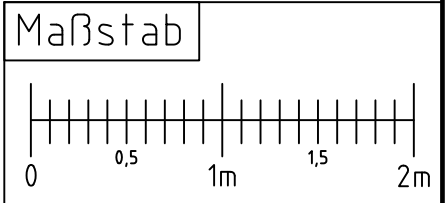

	Platzbedarf für Umpalettierer	PAL-TRANSFER 843-2200	843-001-05-T008	23.06.2010
--	-------------------------------	-----------------------	-----------------	------------