



Auch in spiegelbildlicher Ausführung erhältlich

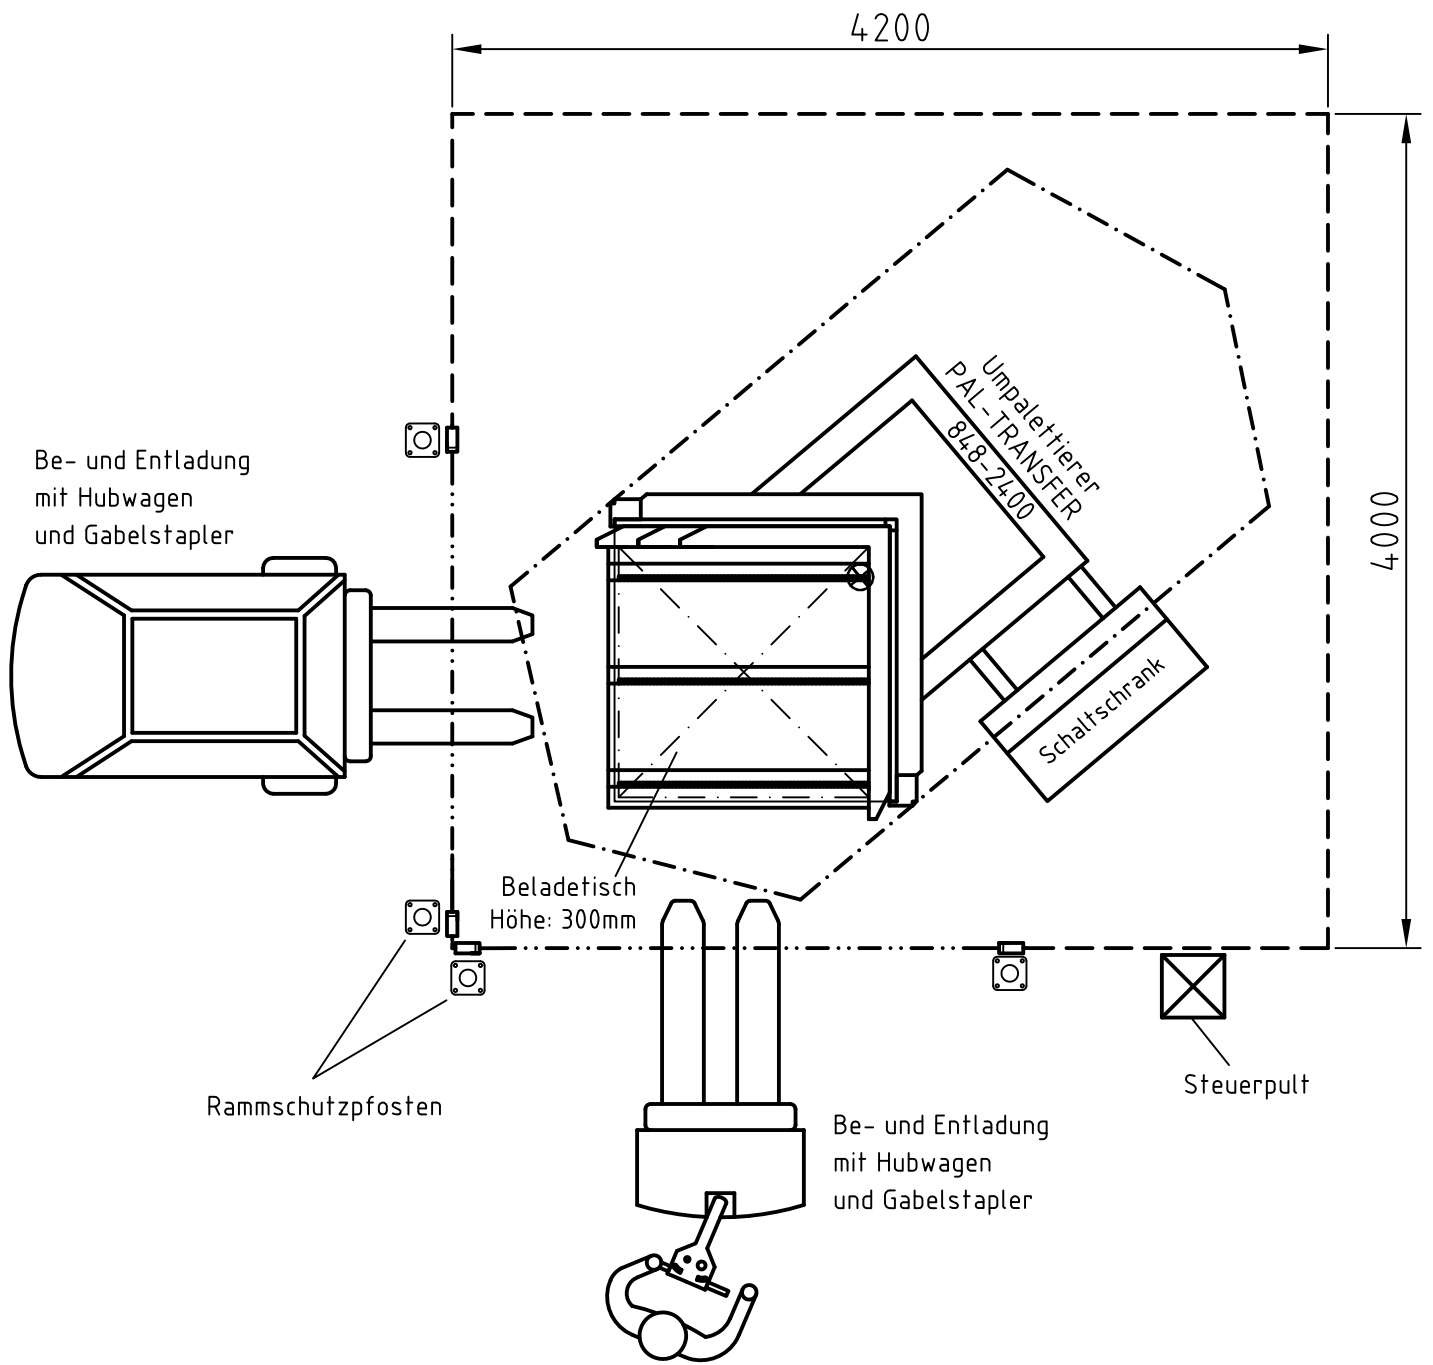

- Lichtschranken in 400 und 900 mm Höhe
- - - - - Platzbedarf beim Kippvorgang
- - - - - Sicherheitszaun mit 2000 mm Höhe oder feste Wände
- 3,80 m benötigte Deckenhöhe

Maßstab

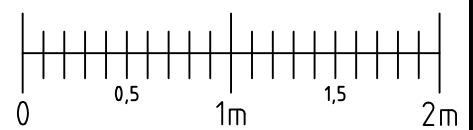

Platzbedarf für Umpalettierer

PAL-TRANSFER 848-2400

848-001-05-T019

10.03. 2011