



Auch in spiegelbildlicher Ausführung erhältlich

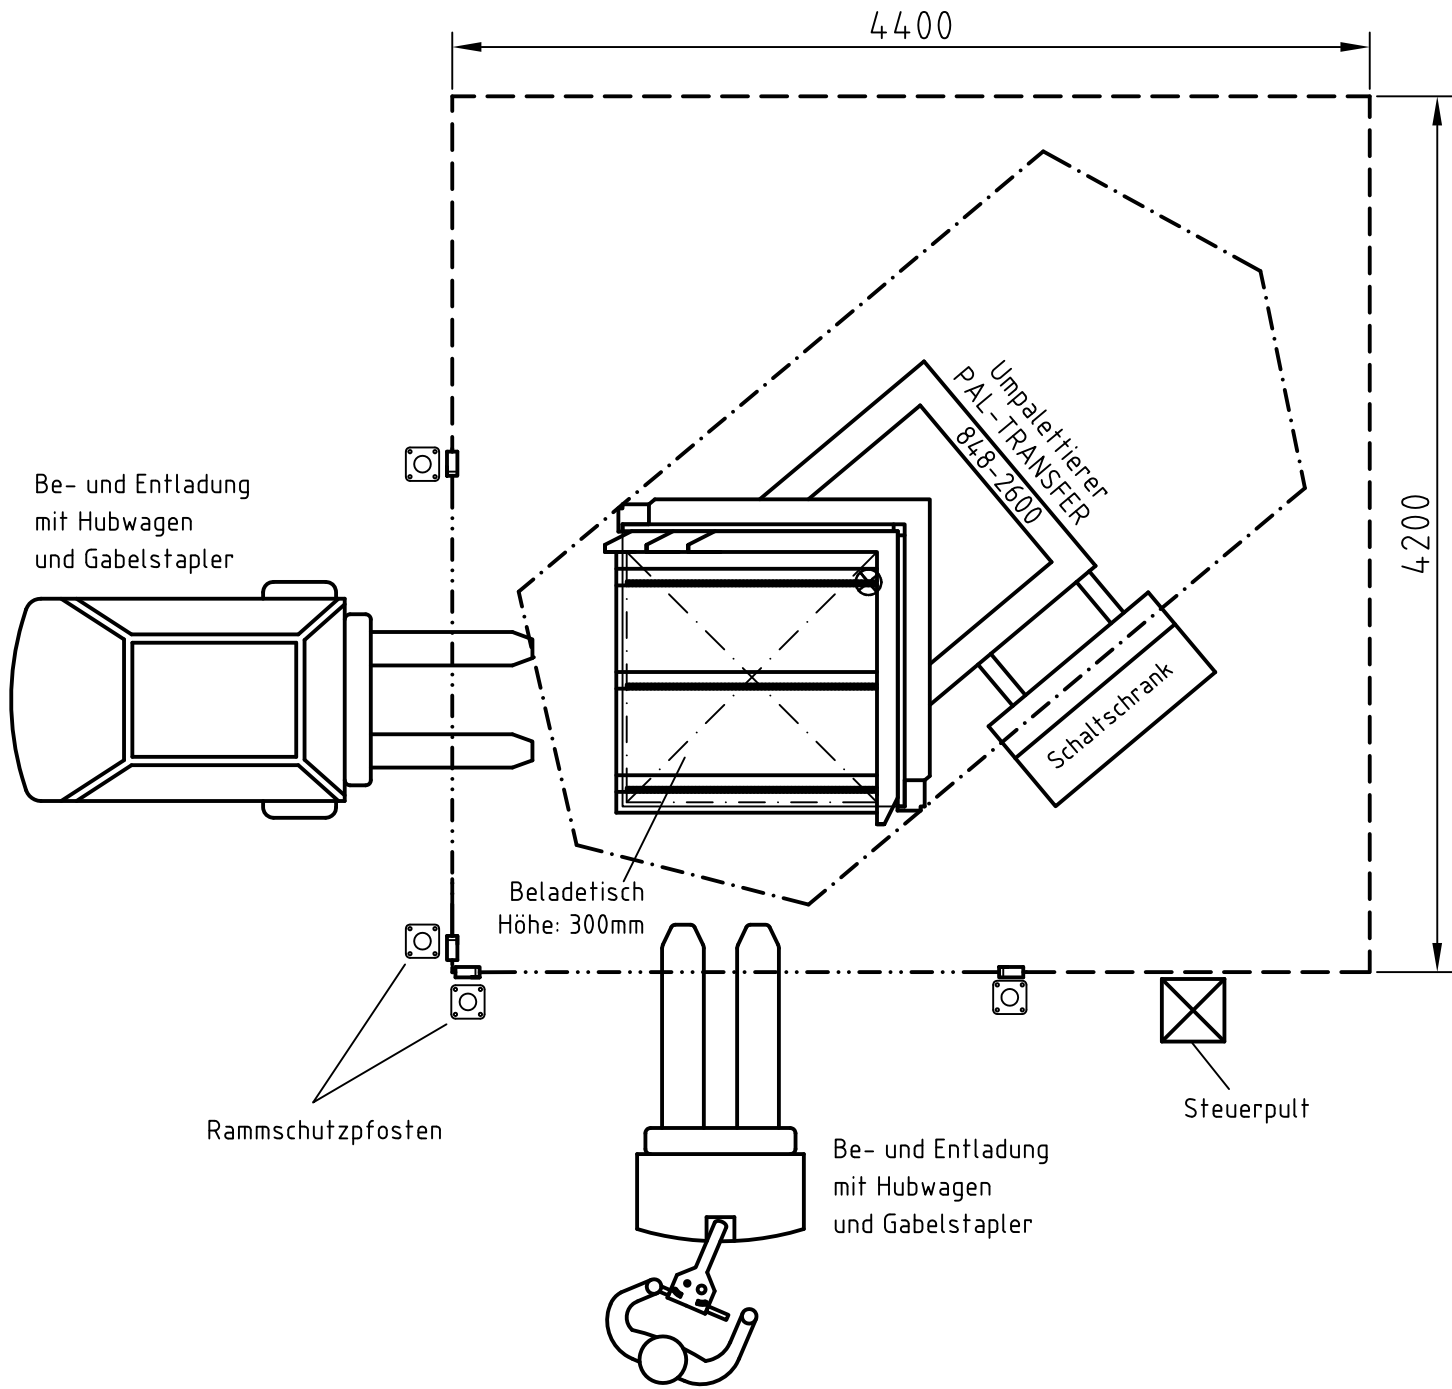

- Lichtschranken in 400 und 900 mm Höhe
- - - - - Platzbedarf beim Kippvorgang
- - - - - Sicherheitszaun mit 2000 mm Höhe oder feste Wände
- 3,95 m benötigte Deckenhöhe

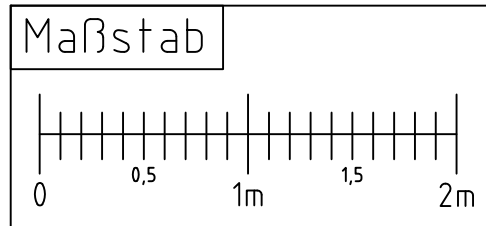

	Platzbedarf für Umpalettierer	PAL-TRANSFER 848-2600	848-001-05-T020	10.03. 2011
--	-------------------------------	-----------------------	-----------------	-------------