



Auch in spiegelbildlicher Ausführung erhältlich

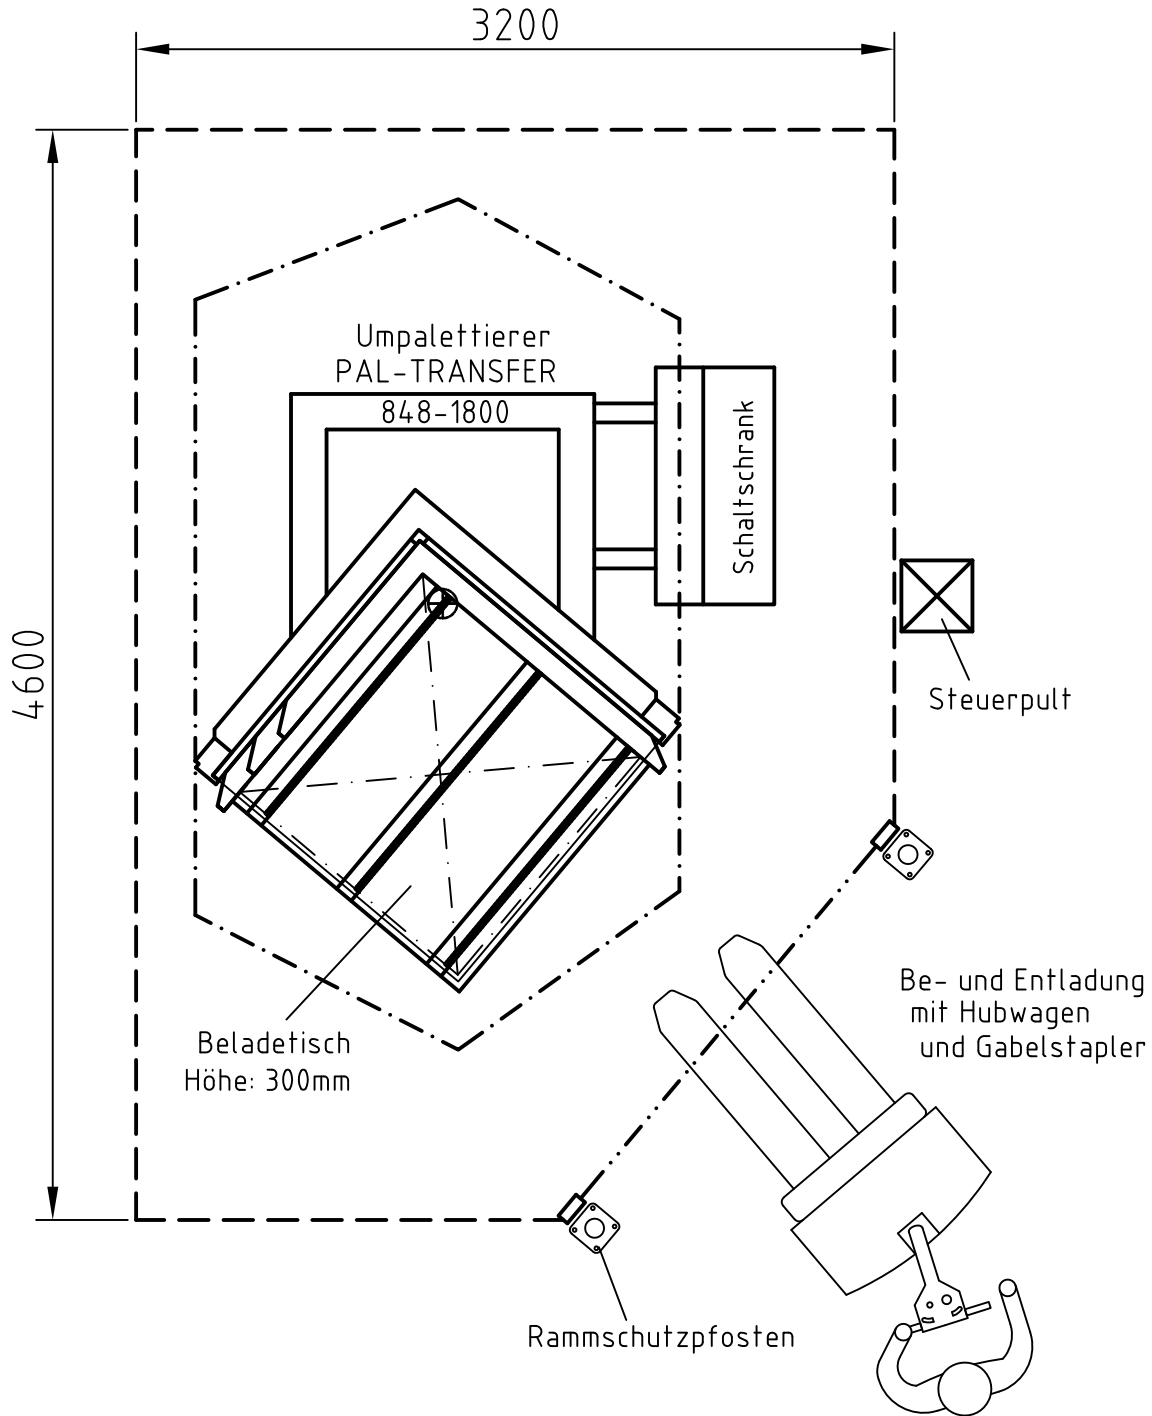

- ..... Lichtschranken in 400 und 900 mm Höhe
  - .-.-.- Platzbedarf beim Kippvorgang
  - Sicherheitszaun mit 2000 mm Höhe oder feste Wände
- 3,40 m benötigte Deckenhöhe

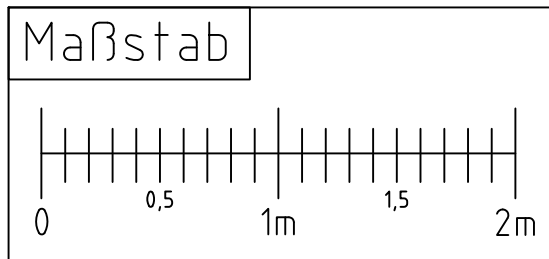

	Platzbedarf für Umpalettierer	PAL-TRANSFER 848-1800	848-001-05-T022	09.03. 2011
--	-------------------------------	-----------------------	-----------------	-------------