



Auch in spiegelbildlicher Ausführung erhältlich

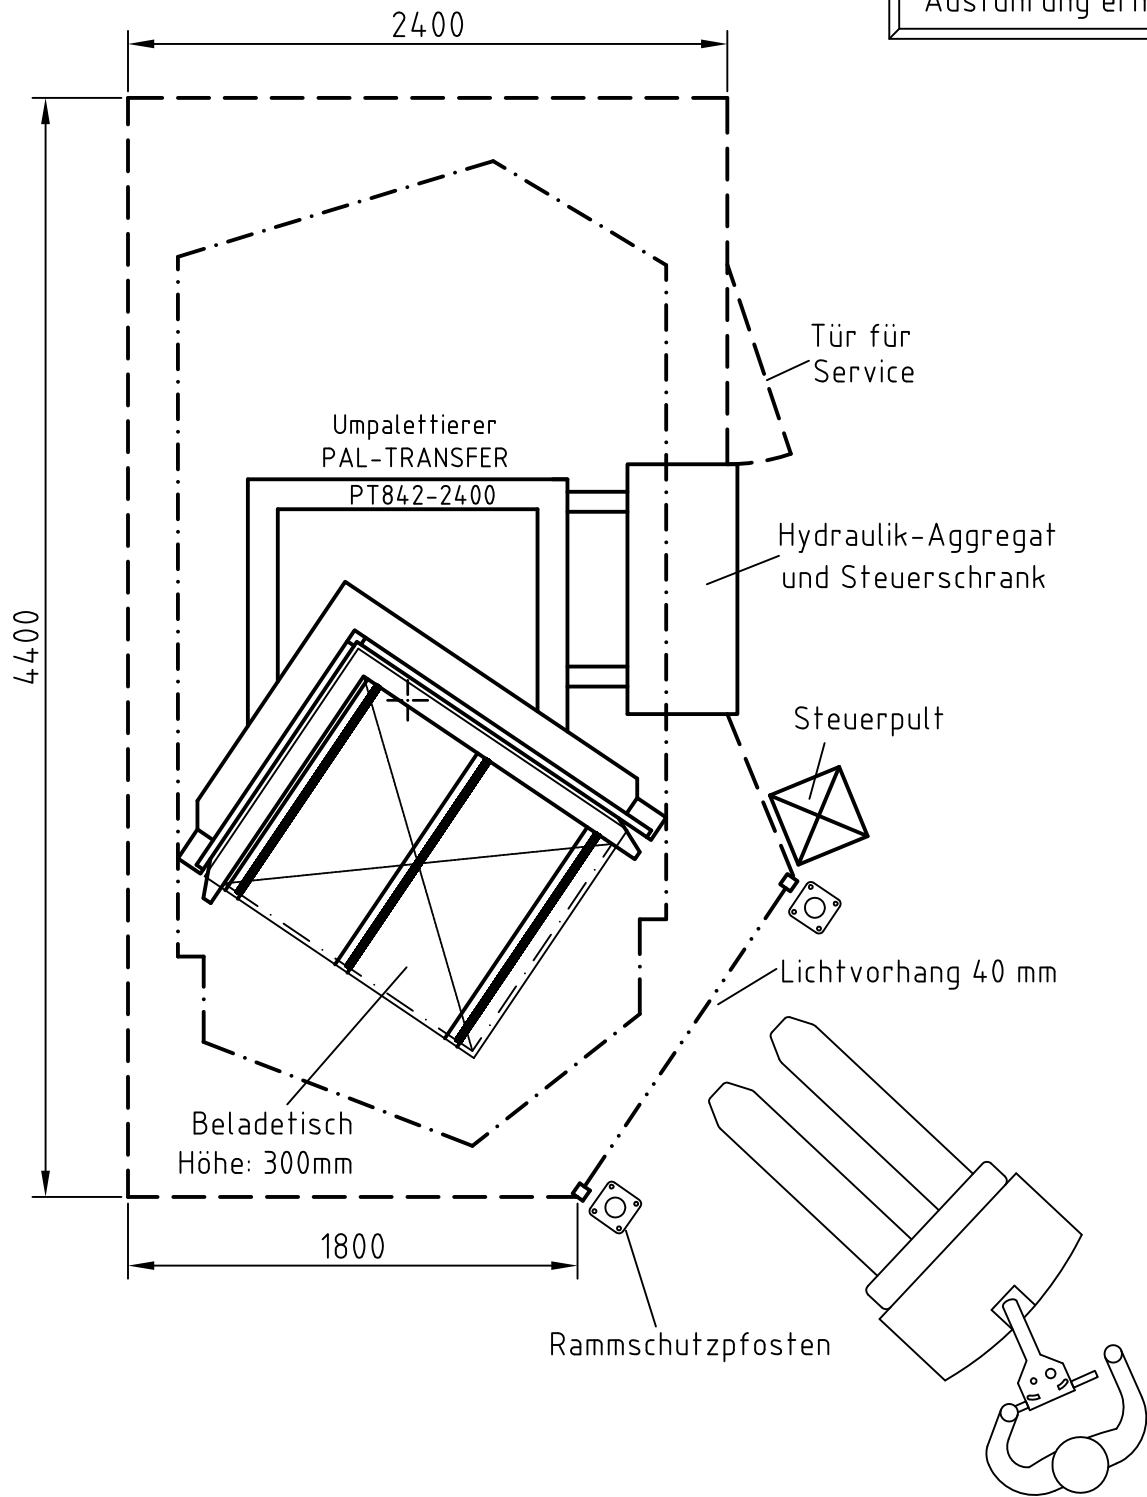

- · — · — Platzbedarf beim Kippvorgang
- — — Sicherheitszaun mit 2000 mm Höhe oder feste Wände
- 3,70 m benötigte Deckenhöhe

Maßstab

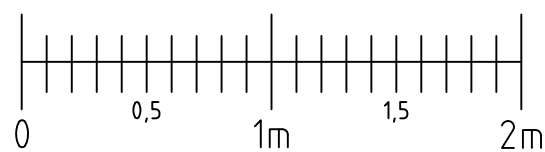

**NORTEC**

Platzbedarf für  
Umpalettierer

PAL-TRANSFER  
842-2400

842-001-05-T114

17.04.  
2012