



Auch in spiegelbildlicher Ausführung erhältlich

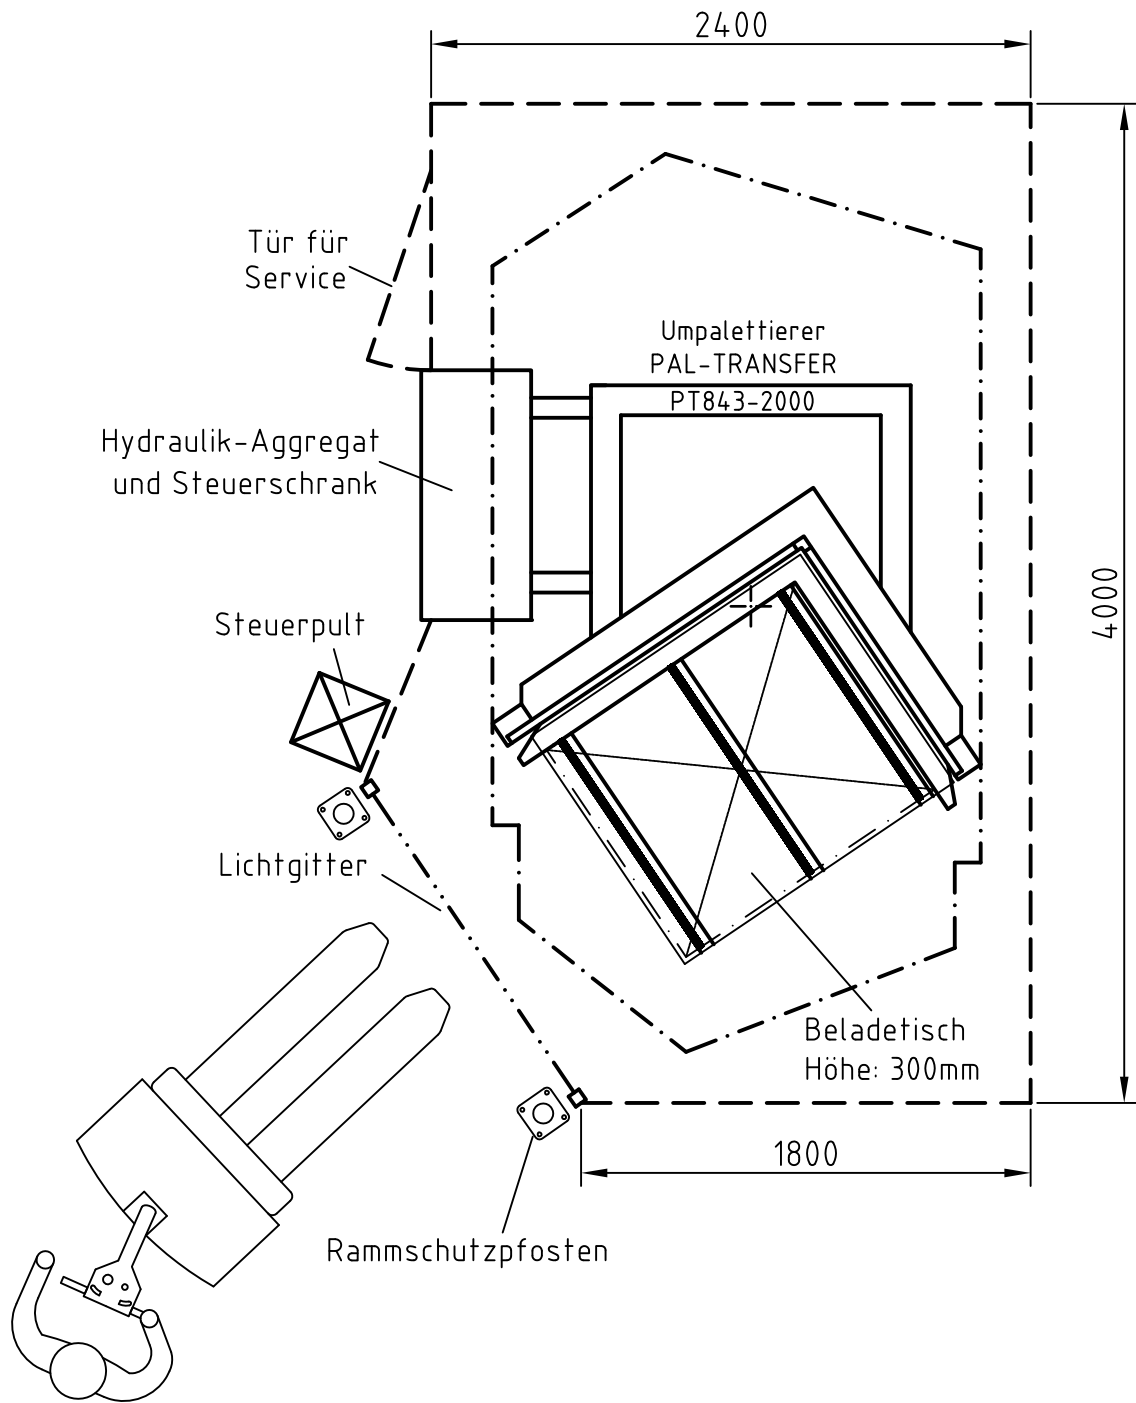

- · — · — Platzbedarf beim Kippvorgang
- — — — Sicherheitszaun mit 2000 mm Höhe
oder feste Wände
- 3,40 m benötigte Deckenhöhe

Maßstab

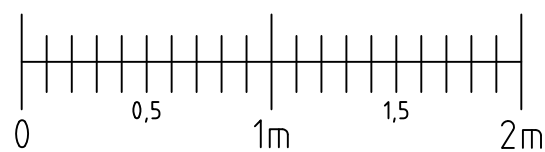

NORTEC

Platzbedarf für
Umpalettierer

PAL-TRANSFER
843-2000

843-001-05-T112

17.04.
2012