



Auch in spiegelbildlicher Ausführung erhältlich

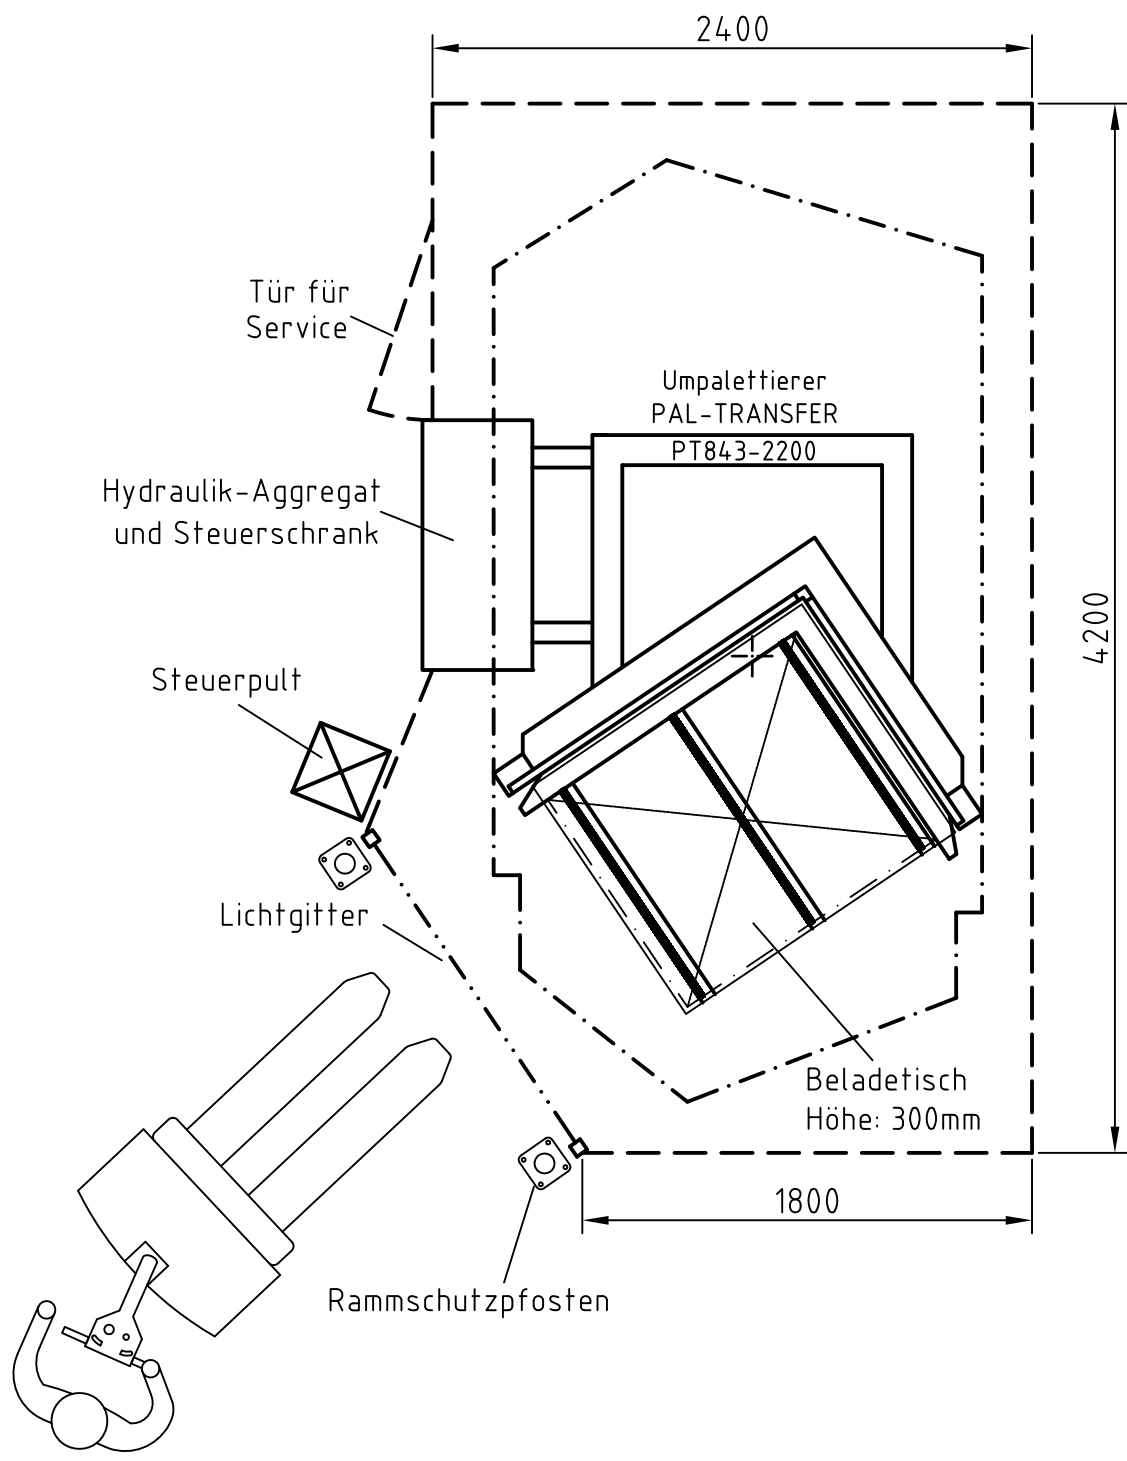

- · — · — Platzbedarf beim Kippvorgang
- — — — — Sicherheitszaun mit 2000 mm Höhe oder feste Wände
- 3,55 m benötigte Deckenhöhe

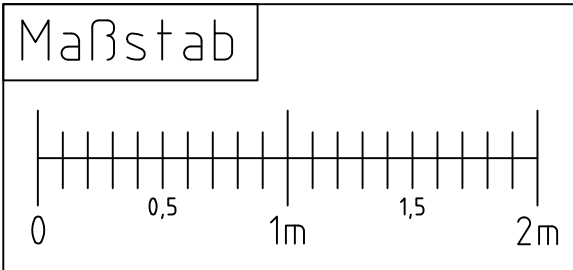

	Platzbedarf für Umpalettierer	PAL-TRANSFER 843-2200	843-001-05-T113	17.04. 2012
--	-------------------------------	-----------------------	-----------------	-------------