



Auch in spiegelbildlicher Ausführung erhältlich

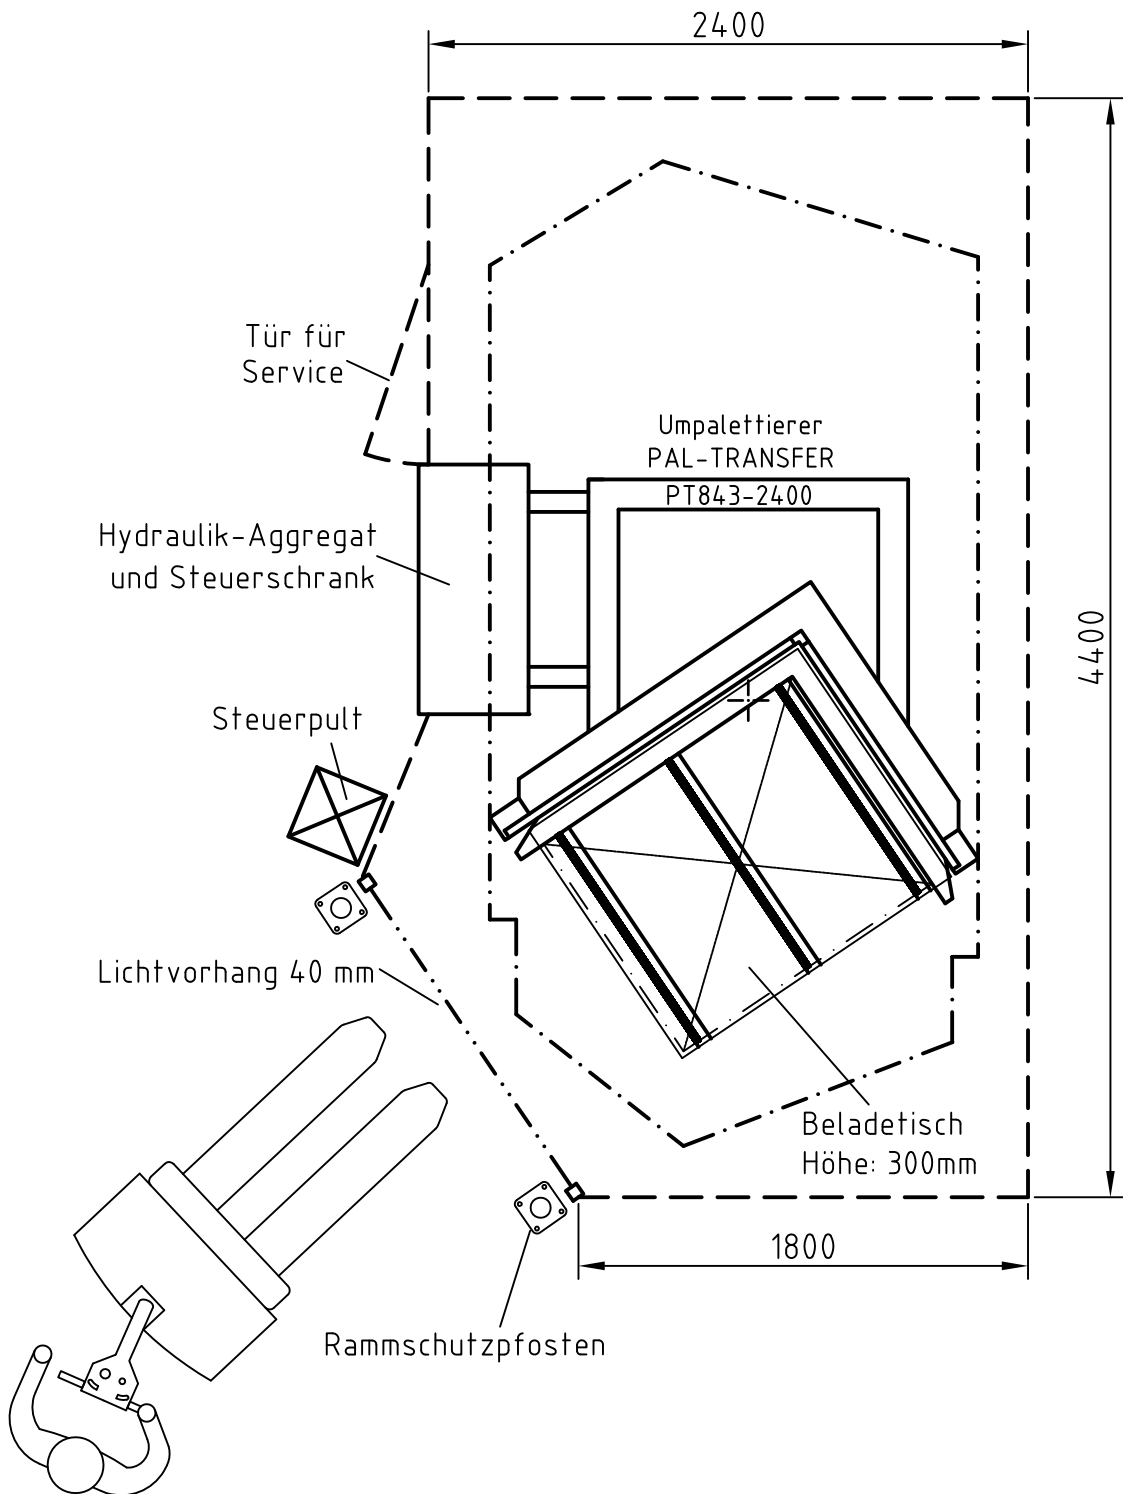

- · — · — Platzbedarf beim Kippvorgang
- — — — — Sicherheitszaun mit 2000 mm Höhe oder feste Wände
- 3,70 m benötigte Deckenhöhe

Maßstab

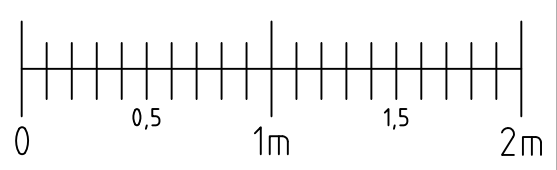

	Platzbedarf für Umpalettierer	PAL-TRANSFER 843-2400	843-001-05-T114	17.04. 2012
--	-------------------------------	-----------------------	-----------------	-------------

NORTEC Automation GmbH, Liebigstraße 18, D-24145 Kiel, Germany, Tel. +49 (0)431 71087-1, Fax -50, www.nortec-kiel.de, info@nortec-kiel.de