



Auch in spiegelbildlicher Ausführung erhältlich

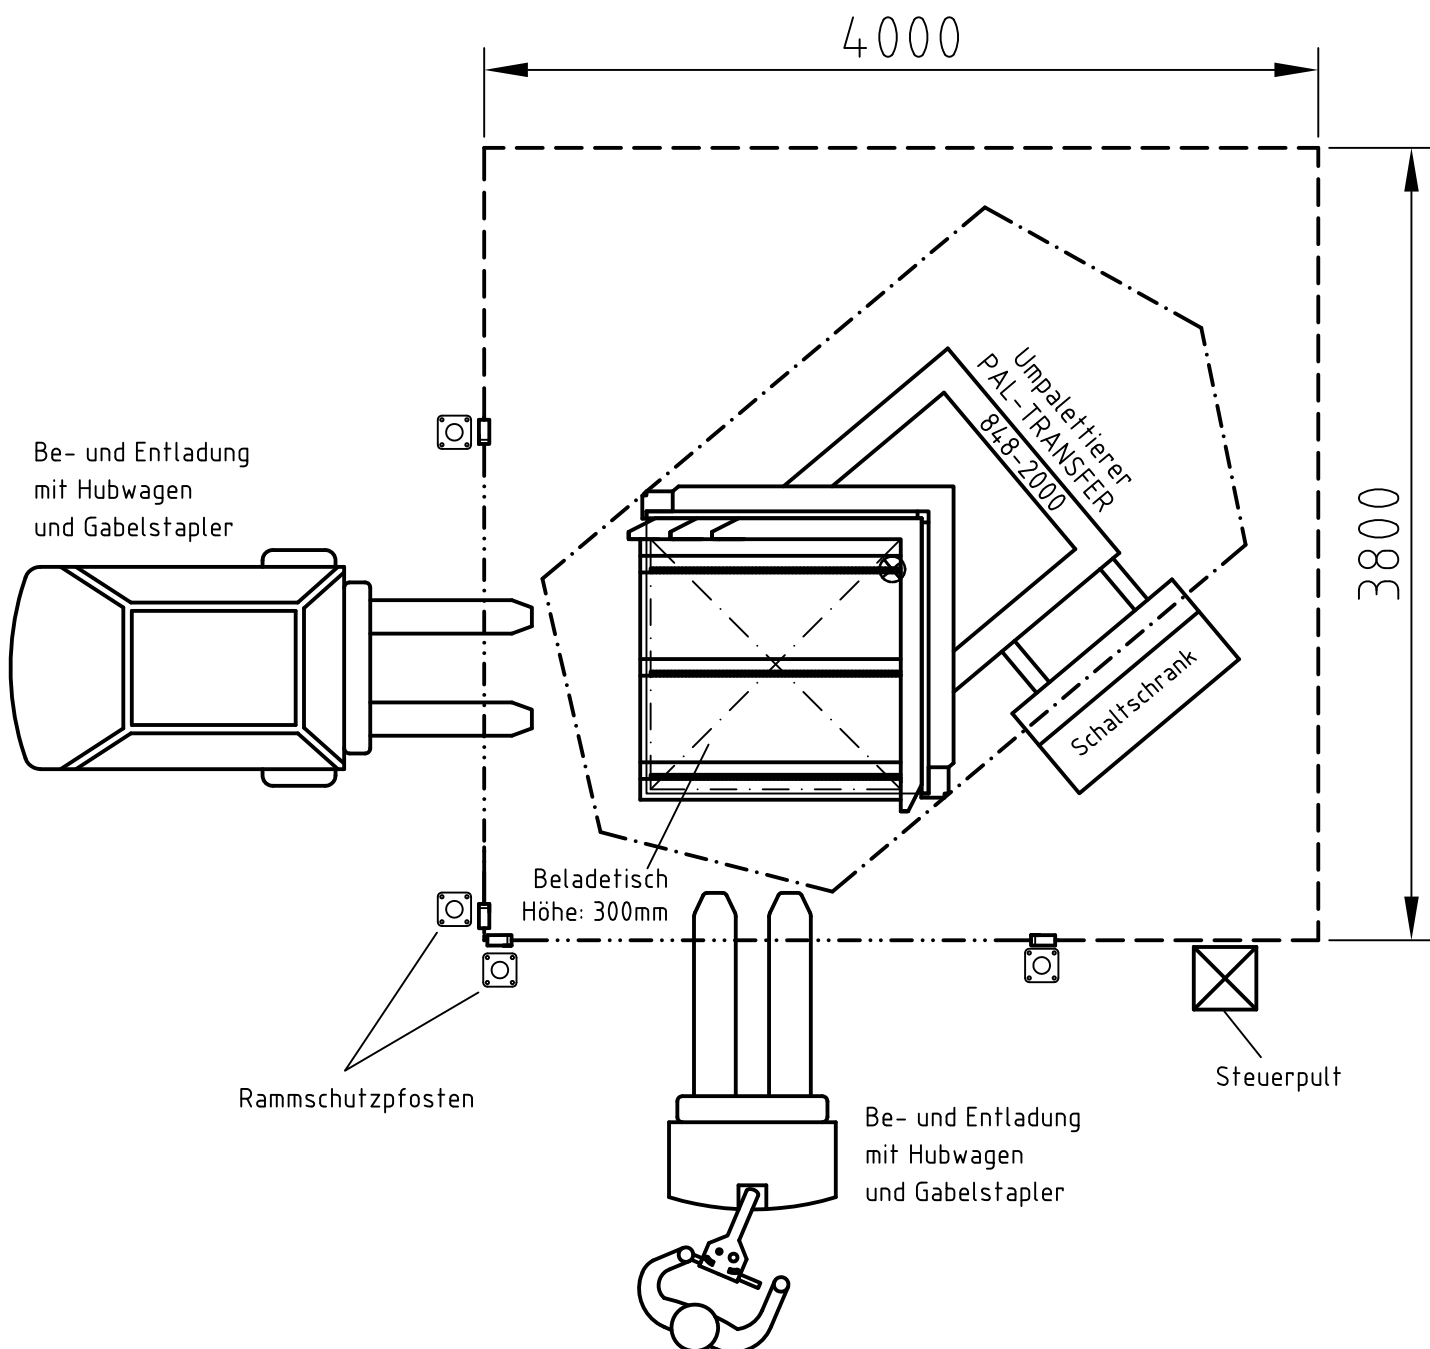

- Lichtschranken in 400 und 900 mm Höhe
- - - - - Platzbedarf beim Kippvorgang
- Sicherheitszaun mit 2000 mm Höhe oder feste Wände
- 3,55 m benötigte Deckenhöhe

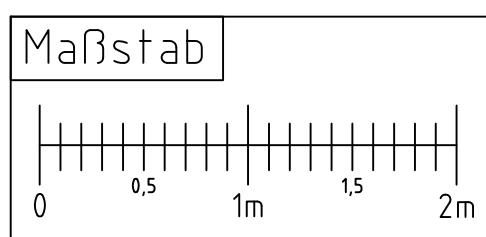

| | | | | |
|--|-------------------------------|-----------------------|-----------------|-------------|
| | Platzbedarf für Umpalettierer | PAL-TRANSFER 848-2000 | 848-001-05-T017 | 10.03. 2011 |
|--|-------------------------------|-----------------------|-----------------|-------------|