



Auch in spiegelbildlicher Ausführung erhältlich

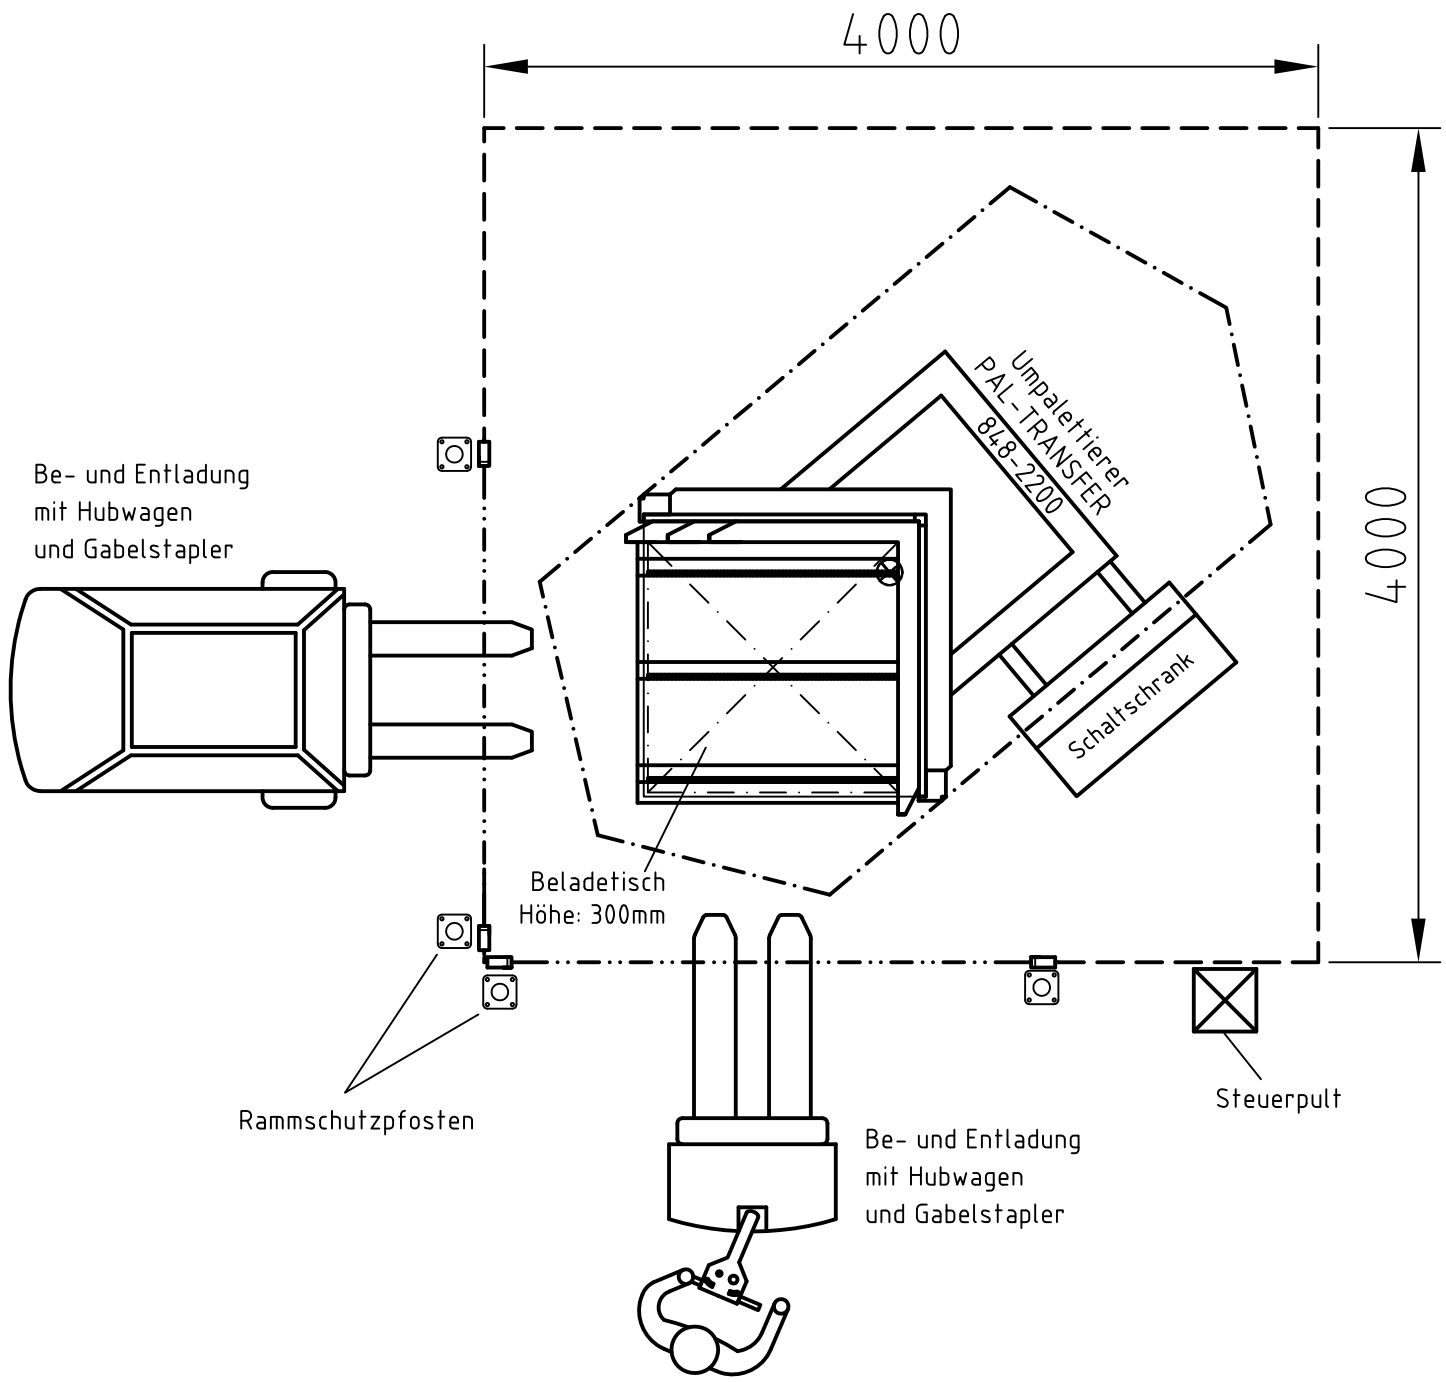

- ..... Lichtschranken in 400 und 900 mm Höhe
  - . - . Platzbedarf beim Kippvorgang
  - Sicherheitszaun mit 2000 mm Höhe oder feste Wände
- 3,70 m benötigte Deckenhöhe

Maßstab

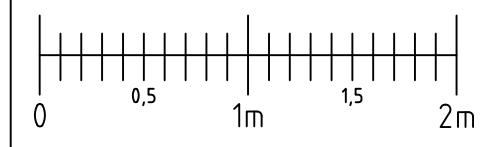

Platzbedarf für Umpalettierer

PAL-TRANSFER 848-2200

848-001-05-T018

10.03. 2011