



Auch in spiegelbildlicher Ausführung erhältlich

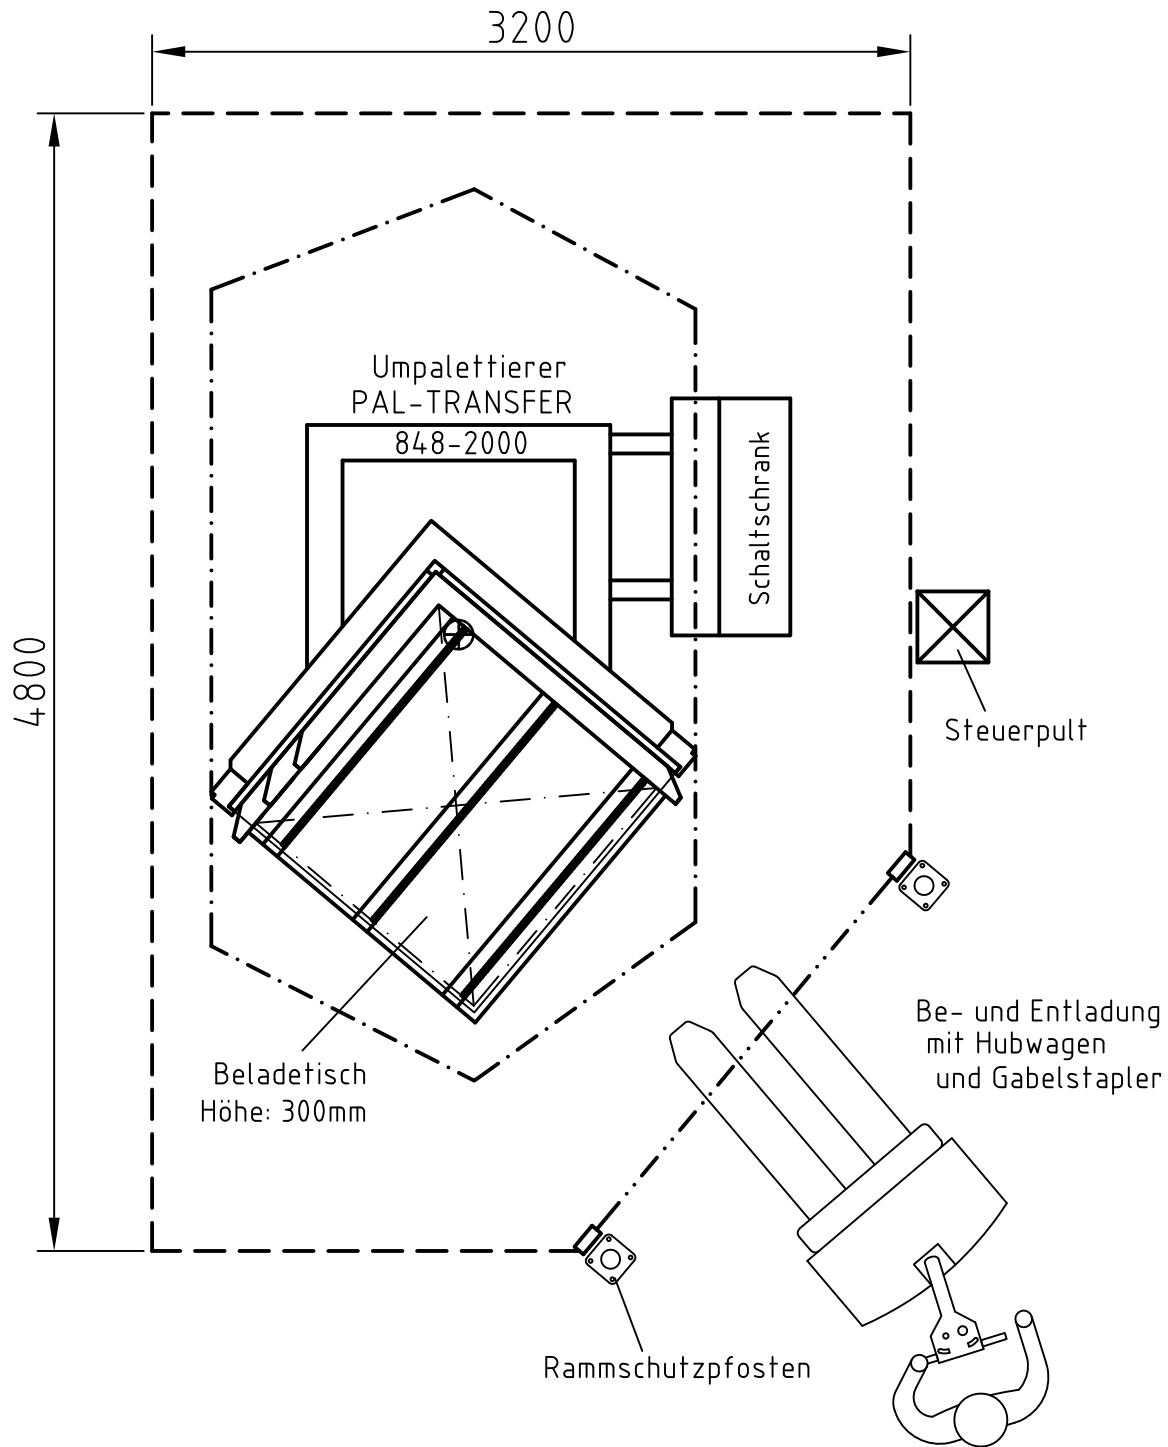

- Lichtschranken in 400 und 900 mm Höhe
 - .-.-.- Platzbedarf beim Kippvorgang
 - Sicherheitszaun mit 2000 mm Höhe oder feste Wände
- 3,55 m benötigte Deckenhöhe

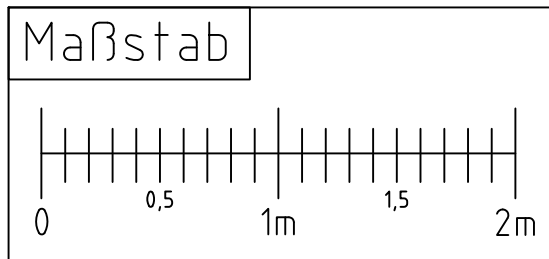

	Platzbedarf für Umpalettierer	PAL-TRANSFER 848-2000	848-001-05-T023	10.02. 2011
--	-------------------------------	-----------------------	-----------------	-------------