



Auch in spiegelbildlicher Ausführung erhältlich

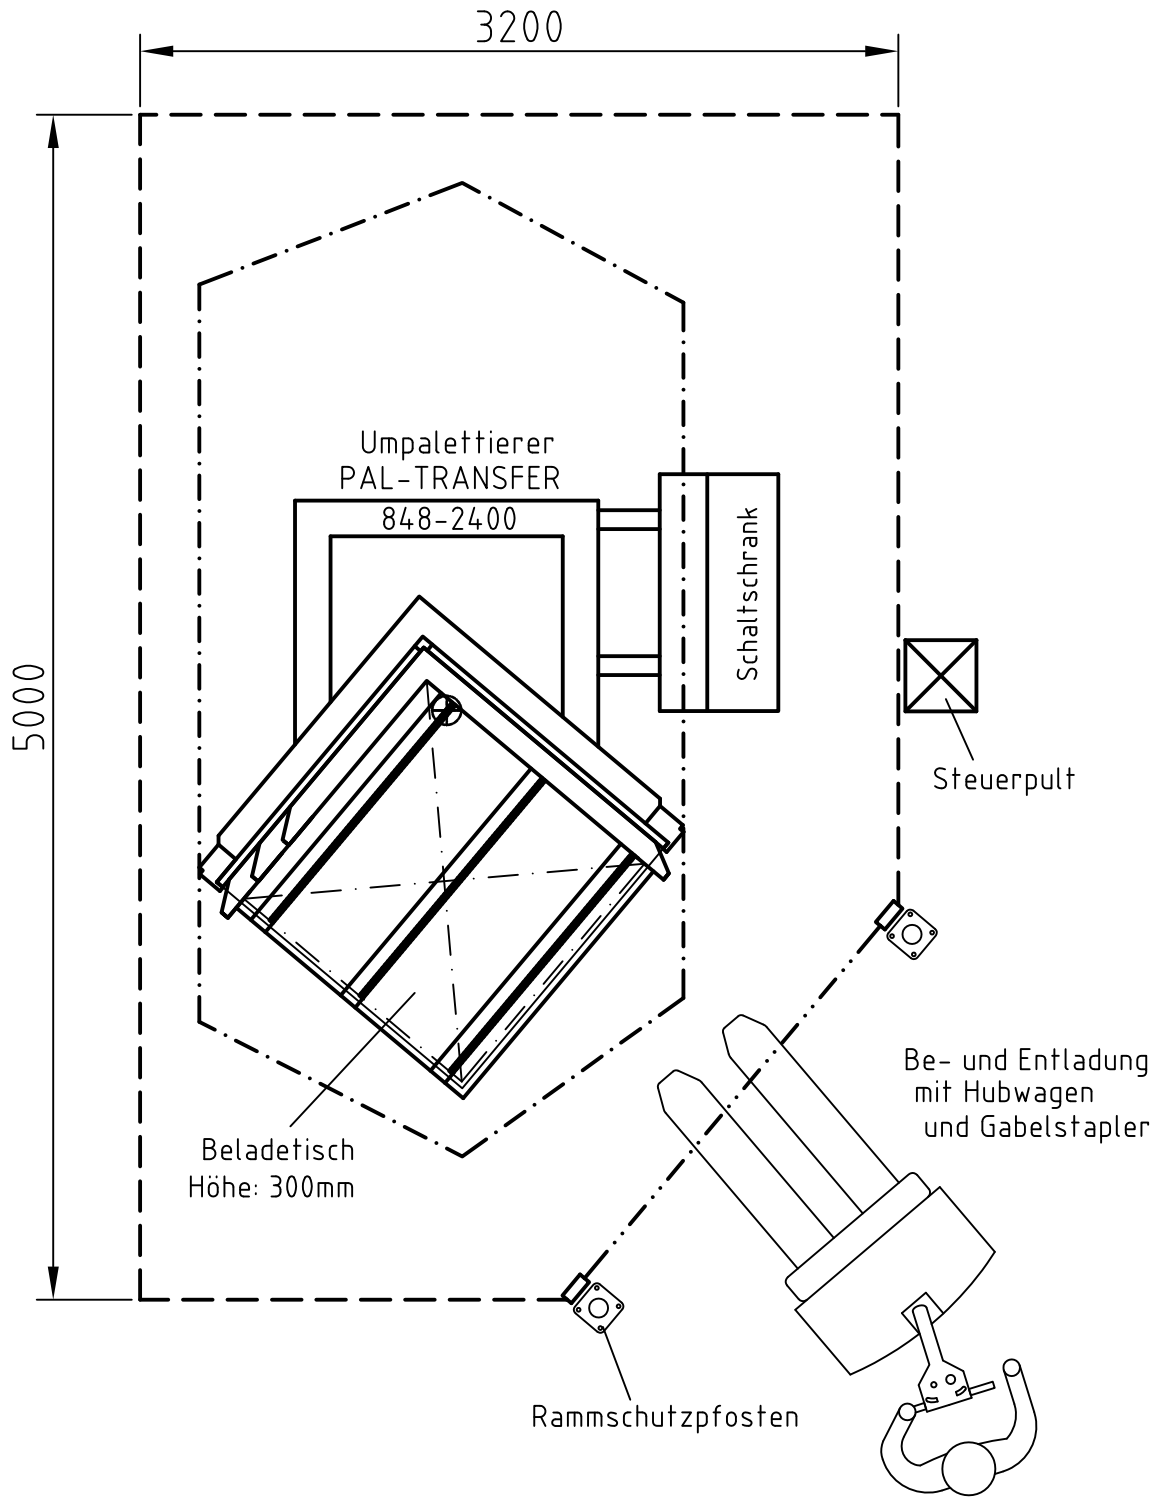

- Lichtschranken in 400 und 900 mm Höhe
- .-.-.- Platzbedarf beim Kippvorgang
- Sicherheitszaun mit 2000 mm Höhe oder feste Wände
- 3,80 m benötigte Deckenhöhe

Maßstab

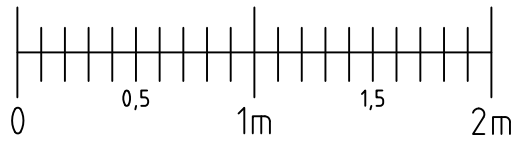

	Platzbedarf für Umpalettierer	PAL-TRANSFER 848-2400	848-001-05-T025	09.03. 2011
--	-------------------------------	-----------------------	-----------------	-------------