



Auch in spiegelbildlicher Ausführung erhältlich

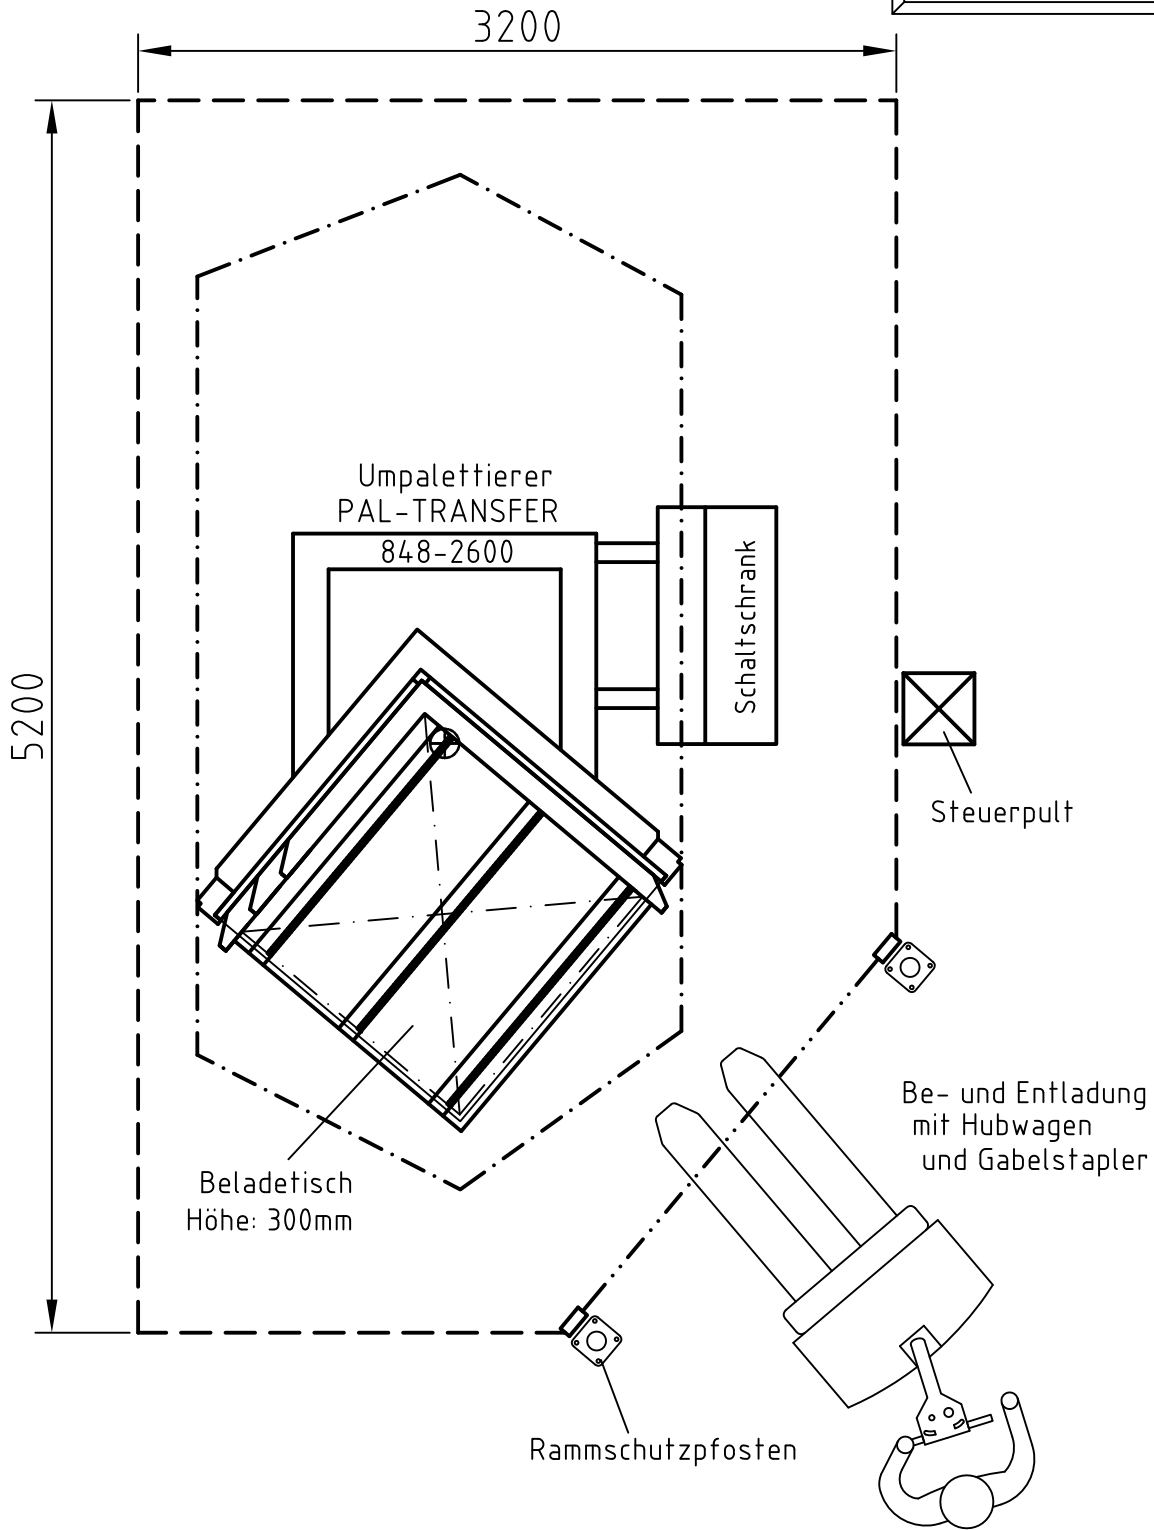

- ..... Lichtschranken in 400 und 900 mm Höhe
- .-.-.- Platzbedarf beim Kippvorgang
- Sicherheitszaun mit 2000 mm Höhe oder feste Wände  
3,95 m benötigte Deckenhöhe

Maßstab

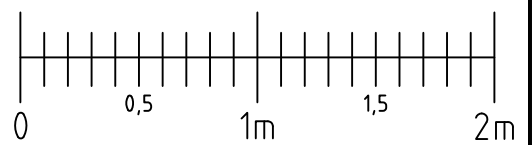

Platzbedarf für Umpalettierer

PAL-TRANSFER 848-2600

848-001-05-T026

09.03. 2011