


Auch in spiegelbildlicher Ausführung erhältlich

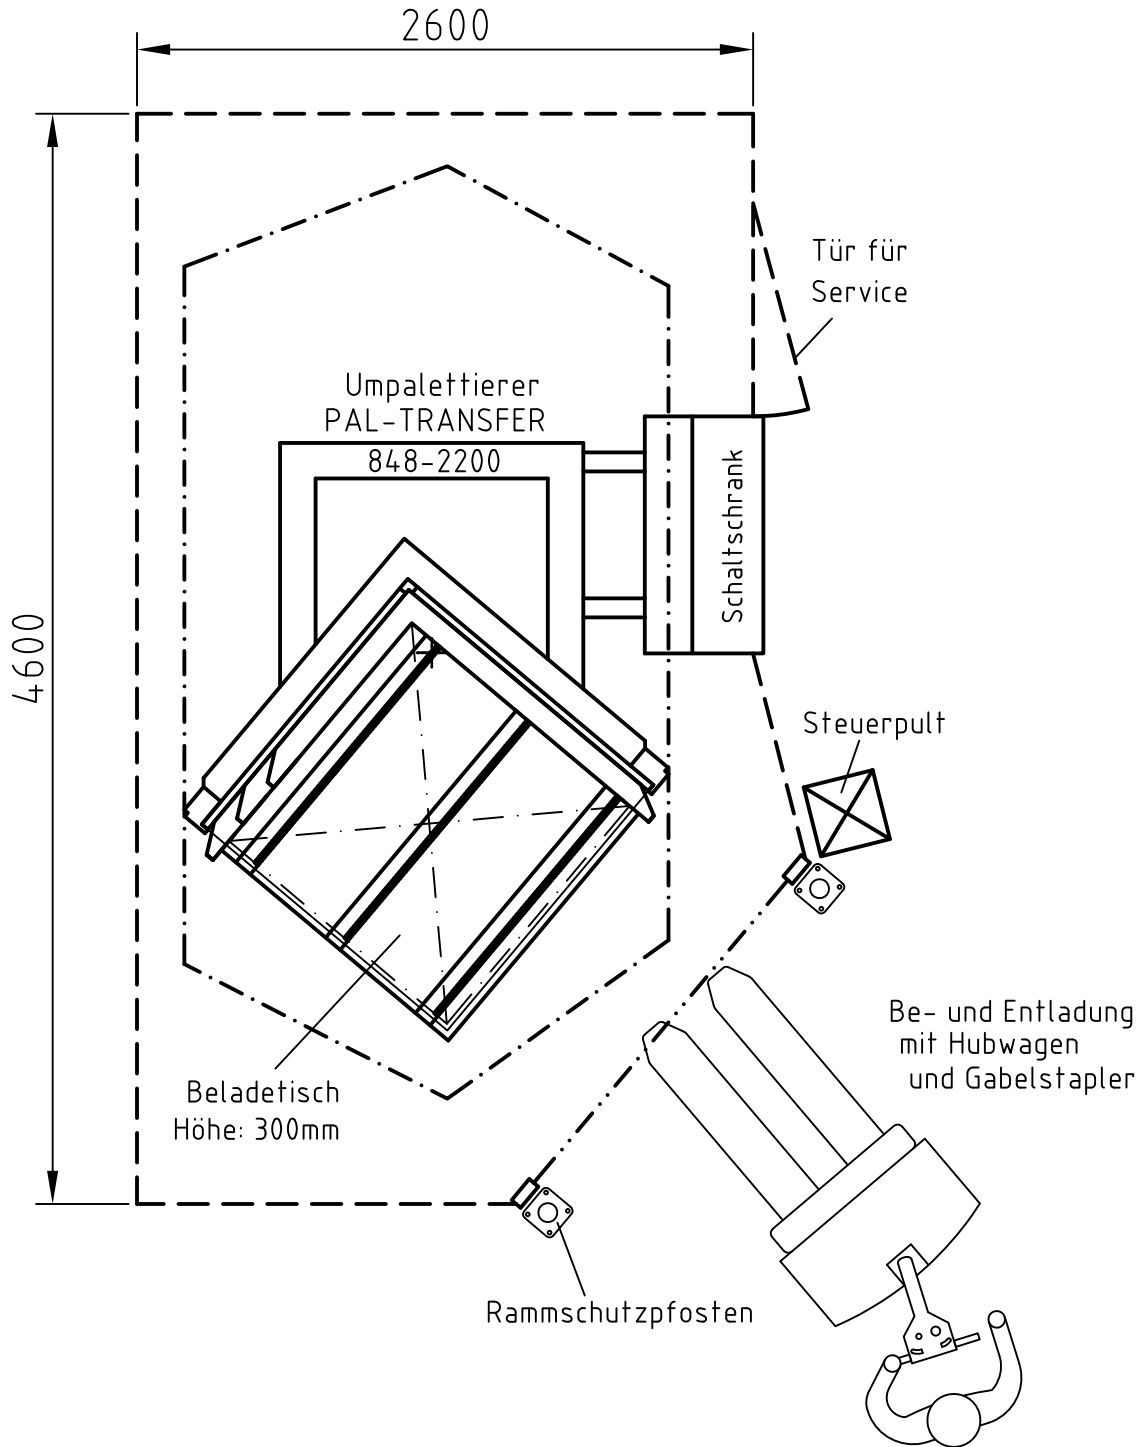


----- Lichtvorhang 40 mm Strahlenabstand

- - - - - Platzbedarf beim Kippvorgang

----- Sicherheitszaun mit 2000 mm Höhe
oder feste Wände

3,70 m benötigte Deckenhöhe

Maßstab

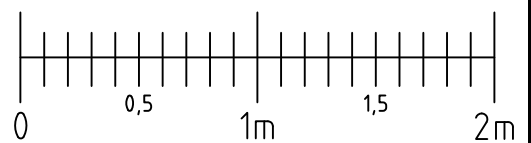

NORTEC

Platzbedarf für
Umpalettierer

PAL-TRANSFER
848-2200

848-001-05-T124

28.02.
2012

NORTEC Automation GmbH, Liebigstraße 18, D-24145 Kiel, Germany,
Tel. +49 (0)431 71087-1, Fax -50, www.nortec-kiel.de, info@nortec-kiel.de