



Auch in spiegelbildlicher Ausführung erhältlich

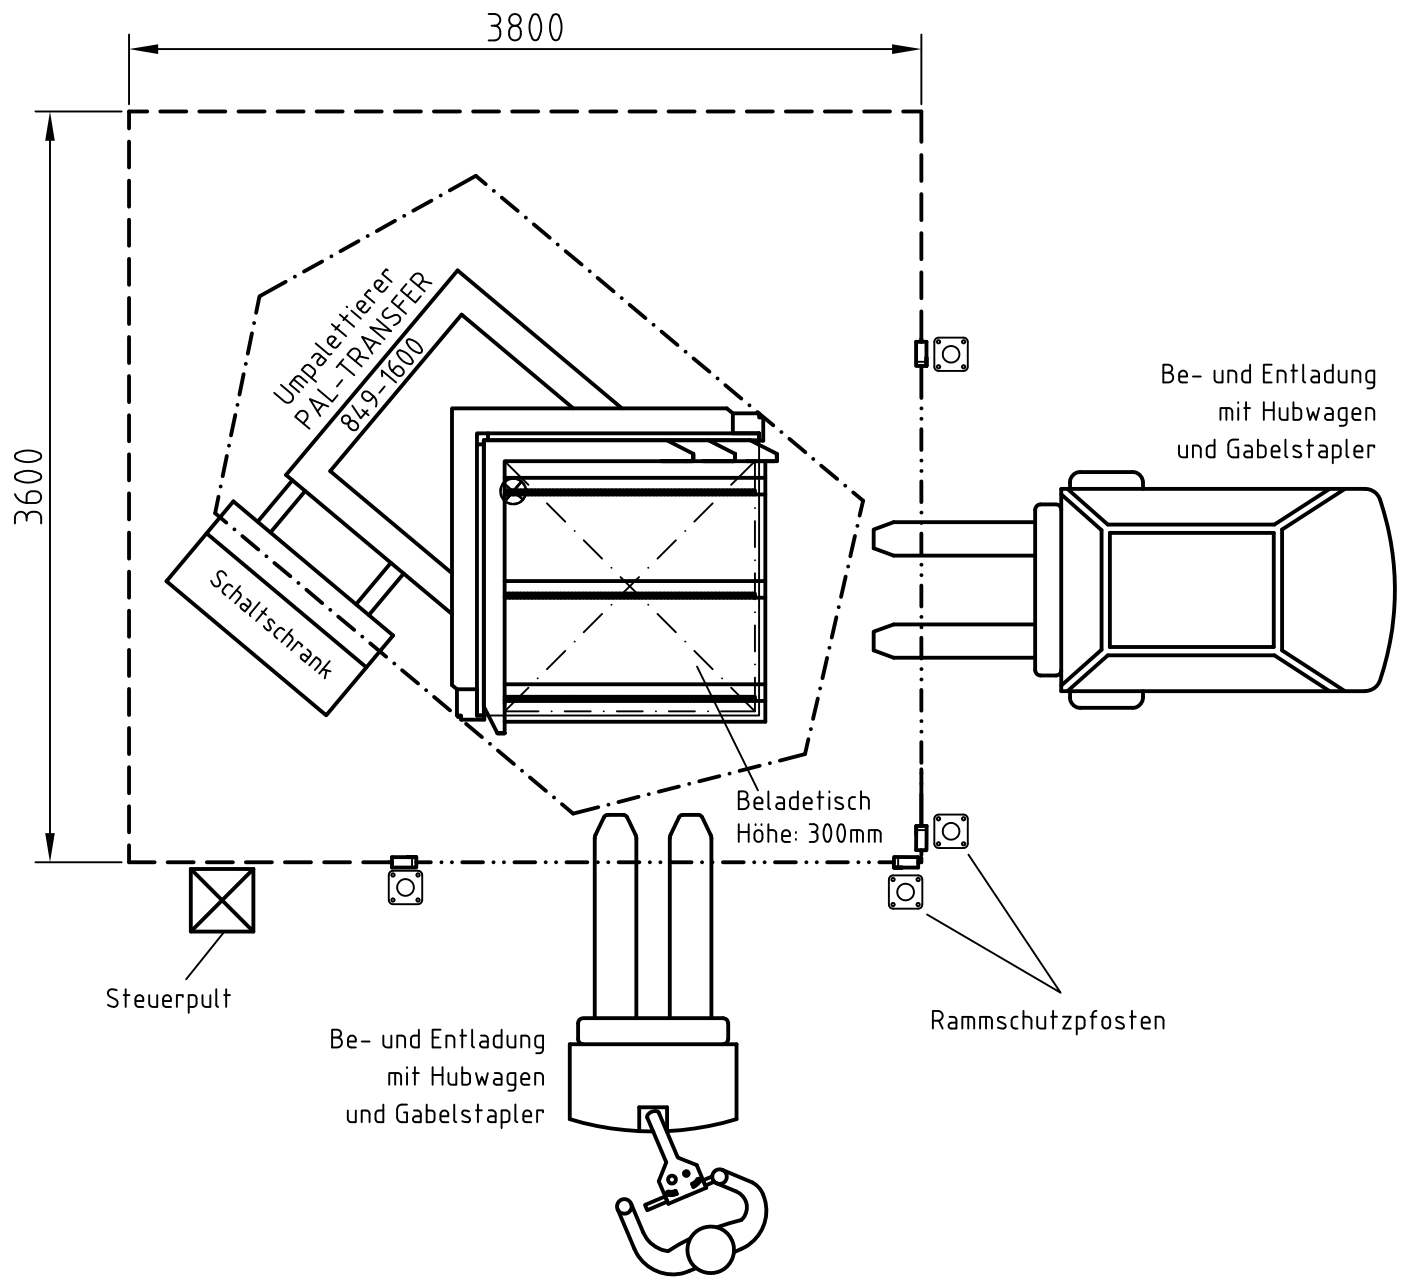

- Lichtschranken in 400 und 900 mm Höhe
- · - · - Platzbedarf beim Kippvorgang
- Sicherheitszaun mit 1800 mm Höhe oder feste Wände
- 3,25 m benötigte Deckenhöhe

Maßstab

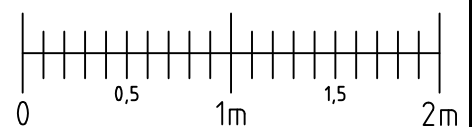

Platzbedarf für Umpalettierer

PAL-TRANSFER 849-1600

849-001-05-T015

02.06.2010