



Auch in spiegelbildlicher Ausführung erhältlich

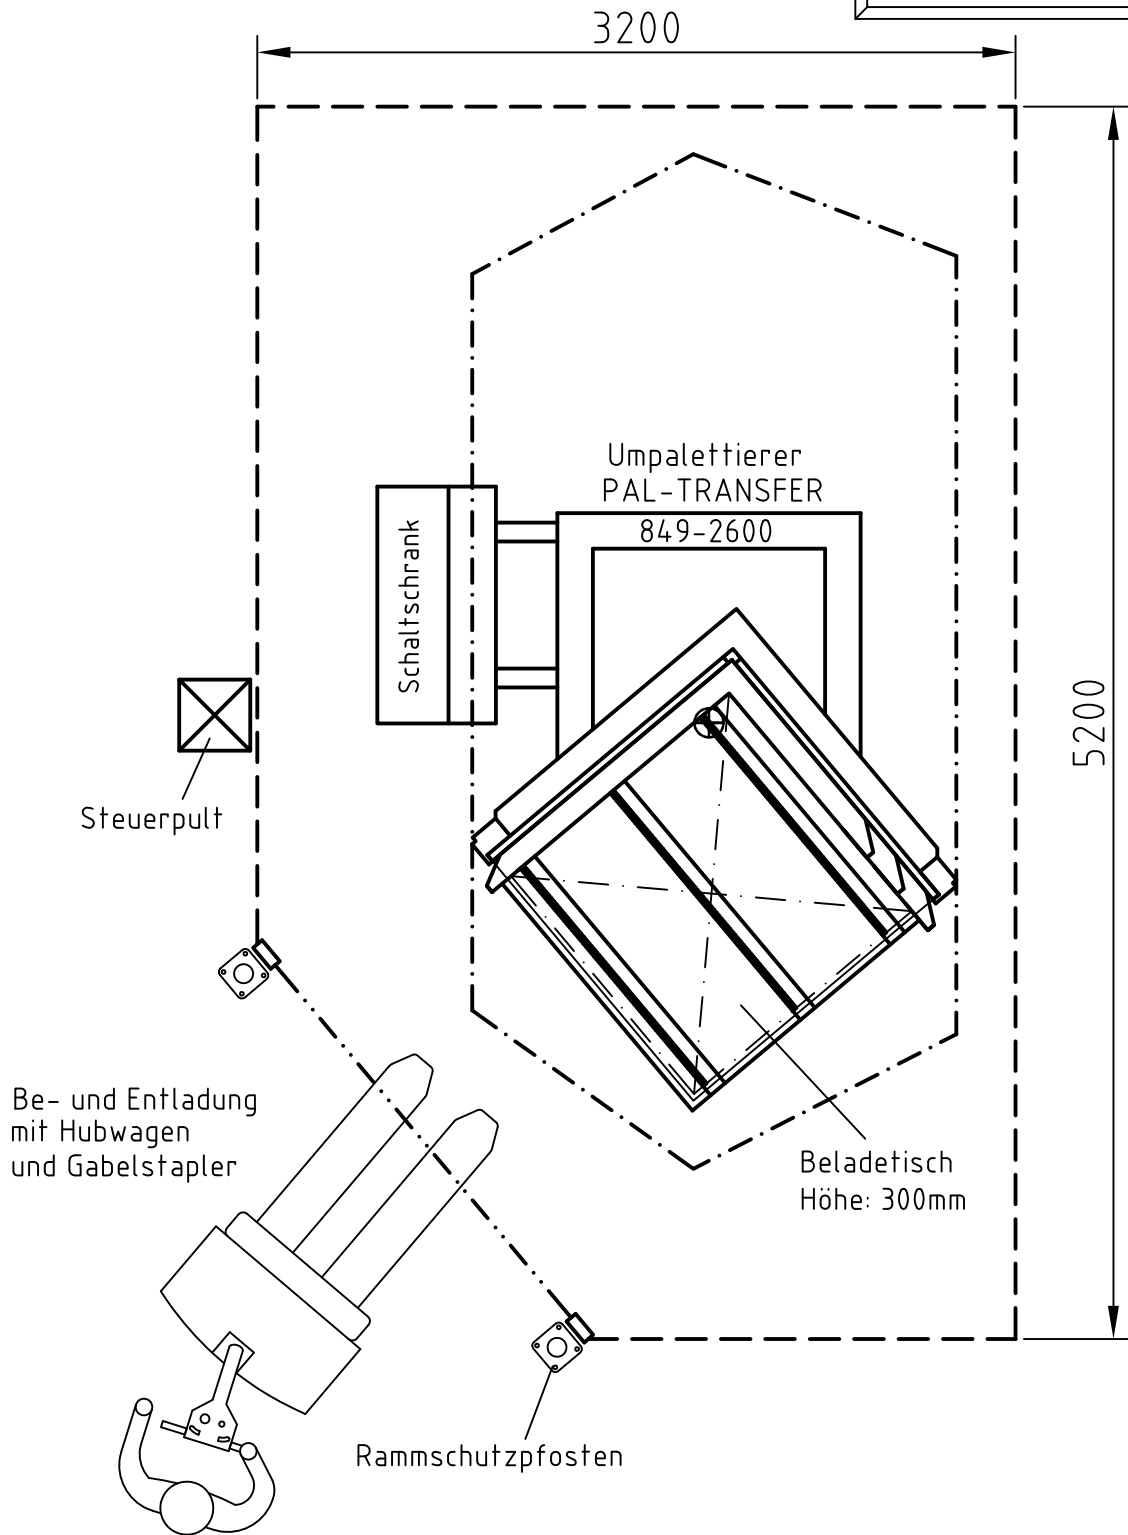

- Lichtschranken in 400 und 900 mm Höhe
- - - - - Platzbedarf beim Kippvorgang
- - - - - Sicherheitszaun mit 1800 mm Höhe oder feste Wände
- 3,95 m benötigte Deckenhöhe

Maßstab

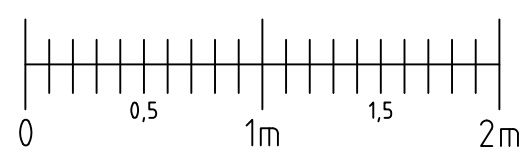

	Platzbedarf für Umpalettierer	PAL-TRANSFER 849-2600	849-001-05-T026	02.06. 2010
--	-------------------------------	-----------------------	-----------------	-------------