



Auch in spiegelbildlicher Ausführung erhältlich

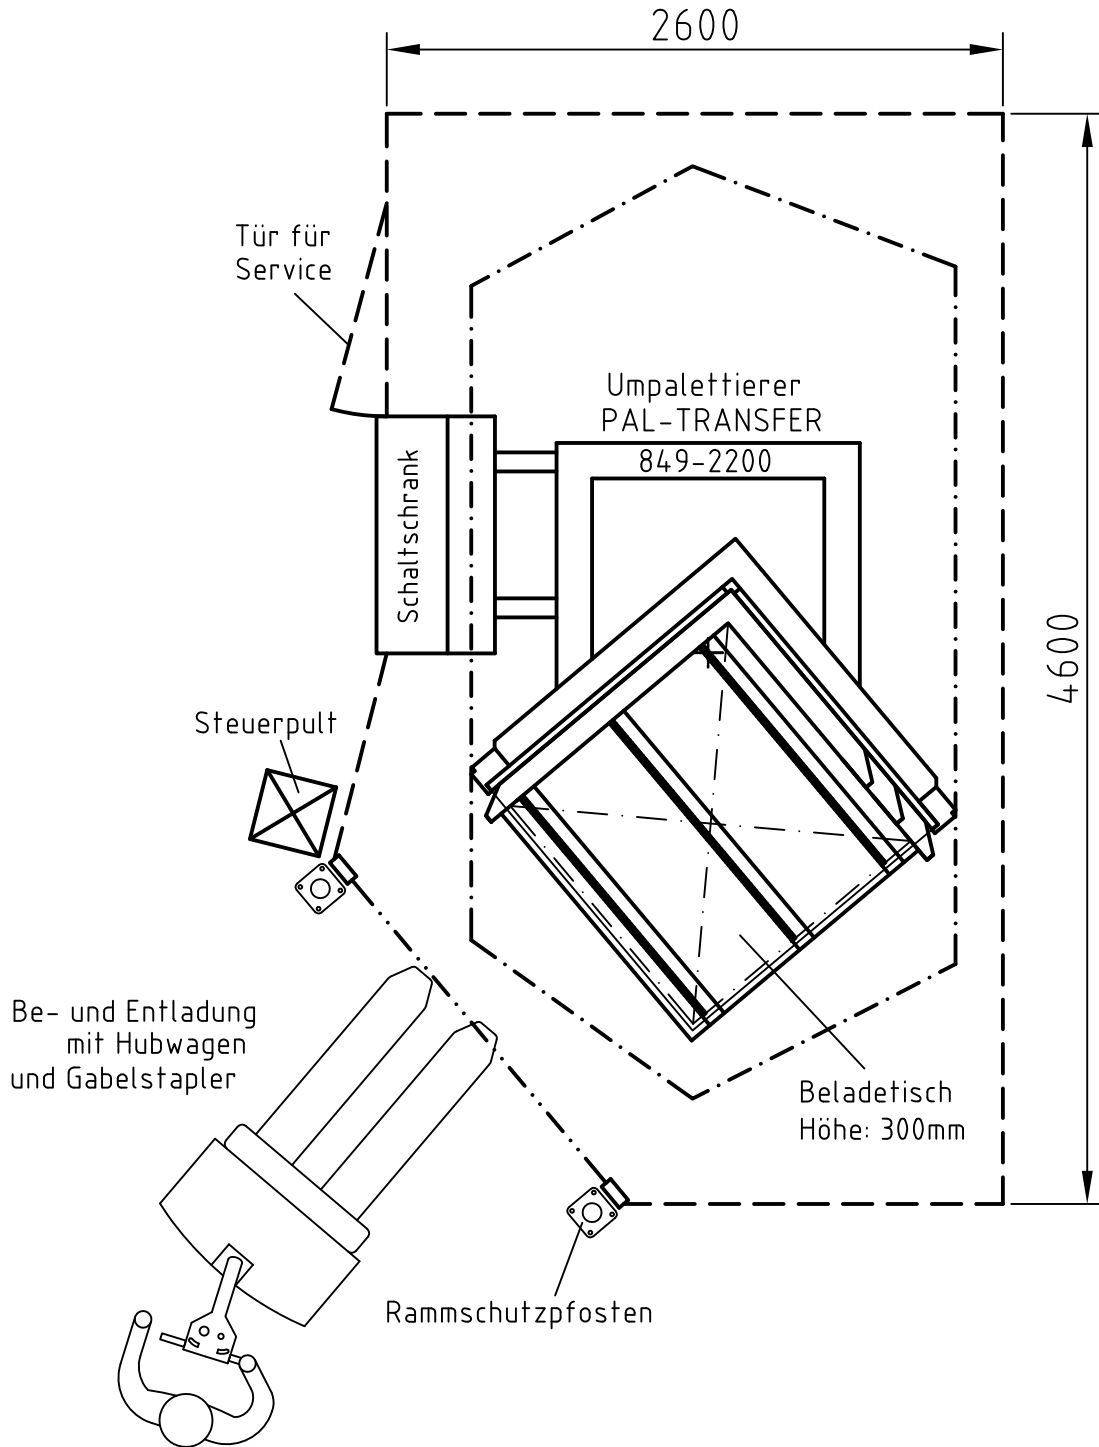

- Lichtvorhang 40 mm Strahlenabstand
- · - · - · Platzbedarf beim Kippvorgang
- Sicherheitszaun mit 2000 mm Höhe
oder feste Wände
3,70 m benötigte Deckenhöhe

Maßstab

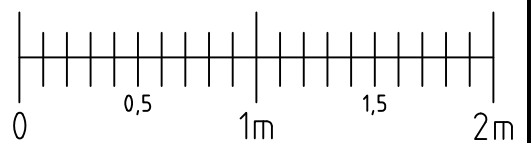

Platzbedarf für
Umpalettierer

PAL-TRANSFER
849-2200

849-001-05-T124

28.02.
2012