
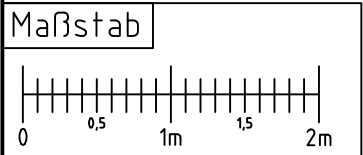


Auch in spiegelbildlicher Ausführung erhältlich

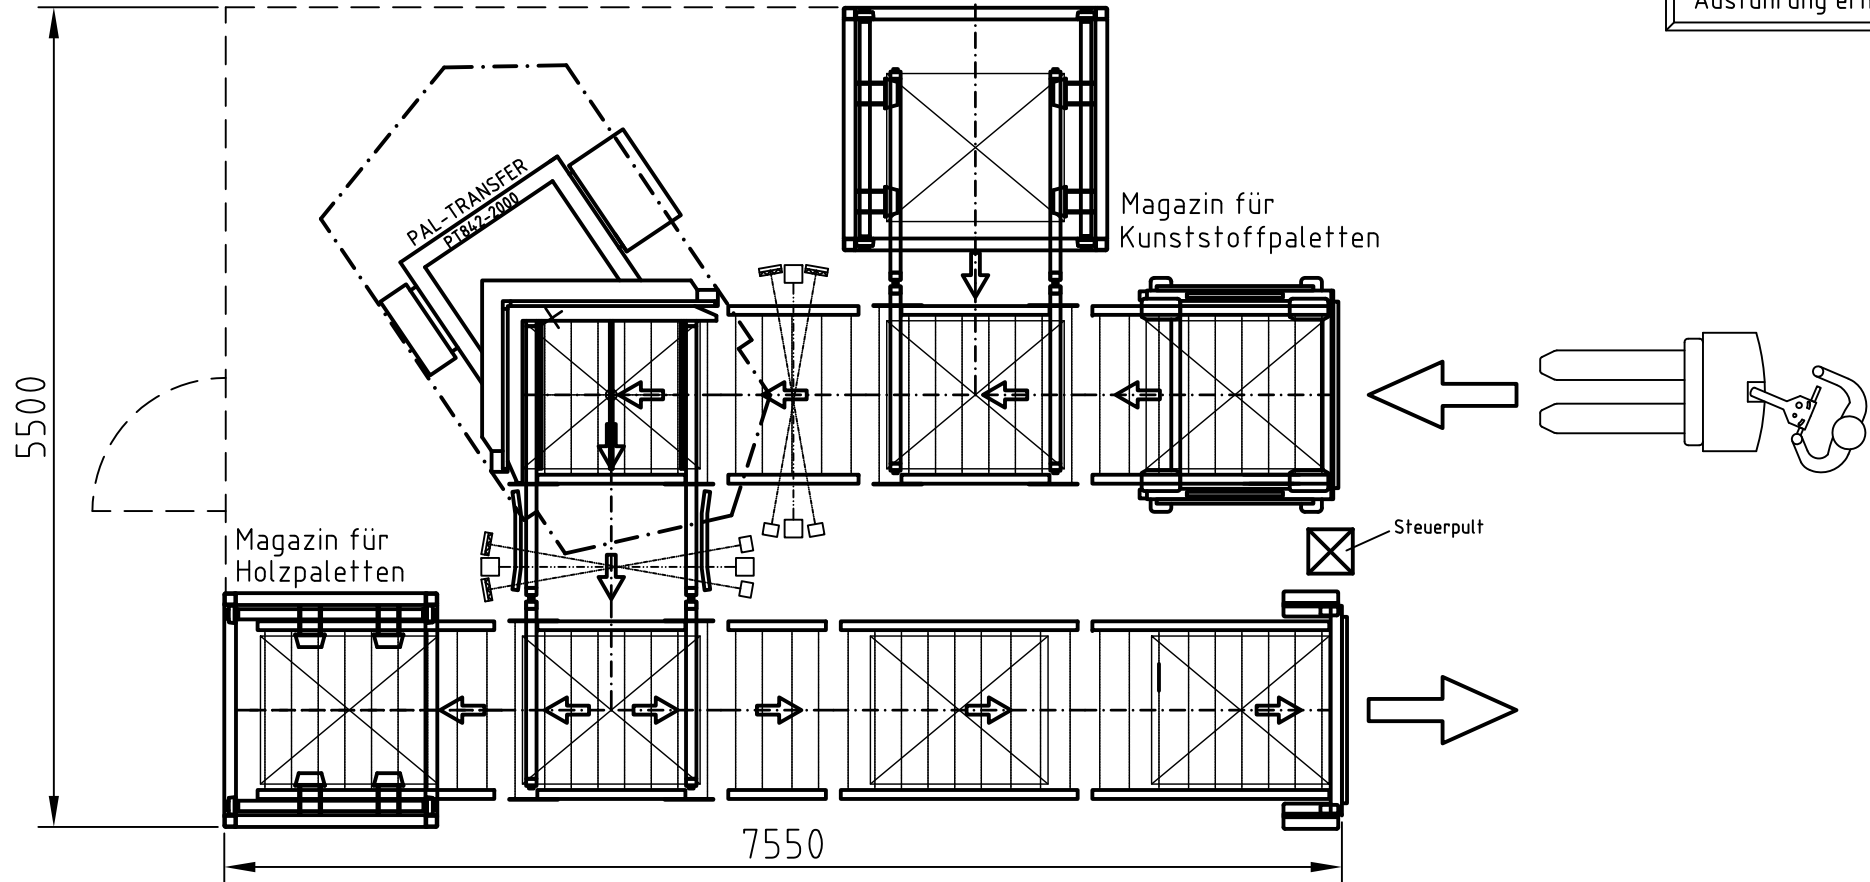

3,50 m benötigte Deckenhöhe
- - - - - Platzbedarf beim Kippvorgang
- - - - - Sicherheitszaun mit 2000 mm Höhe

	Platzbedarf für Umpalettierstation	PAL-TRANSFER 842-2000	842-001-05-T032	10.03. 2011
--	------------------------------------	-----------------------	-----------------	-------------

NORTEC Automation GmbH, Liebigstraße 18, D-24145 Kiel, Germany
Tel. +49 (0)431 71087-1, Fax -50, www.nortec-kiel.de, info@nortec-kiel.de